












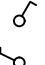
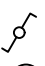





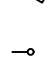
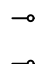



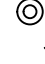


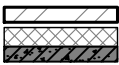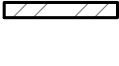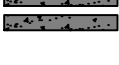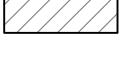

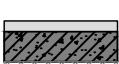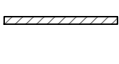



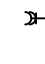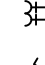

VERKOOPTOKENINGEN

1 JULI 2019

BOUWNUMMER 22

TUSSENWONING

Renvooi bouwkundig	
	spouwmuur gevelsteen - spouw - isolatie - prefab beton
	ongeïsoleerde garagewand gevelsteen d=100
	woningscheidende wand prefab beton - spouw - prefab beton
	woningscheidende wand kalkzandsteen
	lichte scheidingswand cellenbeton
	dak dakpannen - geïsoleerde dakplaat
	verdiepingsvloer zandcement dekvloer geïsoleerde kanaalplaatvloer
	begane grondvloer zandcement dekvloer geïsoleerde kanaalplaatvloer
	traphek [1000+]

Renvooi elektra	
	enkelpolige schakelaar
	serieschakelaar
	wisselschakelaar
	plafond-lichtpunt
	wand-lichtpunt
	wand-lichtpunt optie
	enkele, gearde wandcontactdoos
	dubbele, gearde wandcontactdoos verticaal gemonteerd
	dubbele, gearde wandcontactdoos horizontaal gemonteerd
	enkele, gearde wandcontactdoos met serieschakelaar
	enkele, gearde wandcontactdoos met wisselschakelaar
	loos aansluitpunt centrale antenne
	th. kamerthermostaat centrale verwarming
	co2 melder
	RM rookmelder 230V gekoppeld
	vloerverwarming
	vloerverwarmingsverdeler
	radiator (elektrisch)
	beldrukker
	bel
	LED strook
	meterkast
	ventilatie afvoerpunt


Renvooi

plannr: K180727

RV

datum: 1-7-2019  
 getekend: H.Slooyer  
 schaal: 1:50  
 formaat: A3

**Korffler**  
 ARCHITECTEN

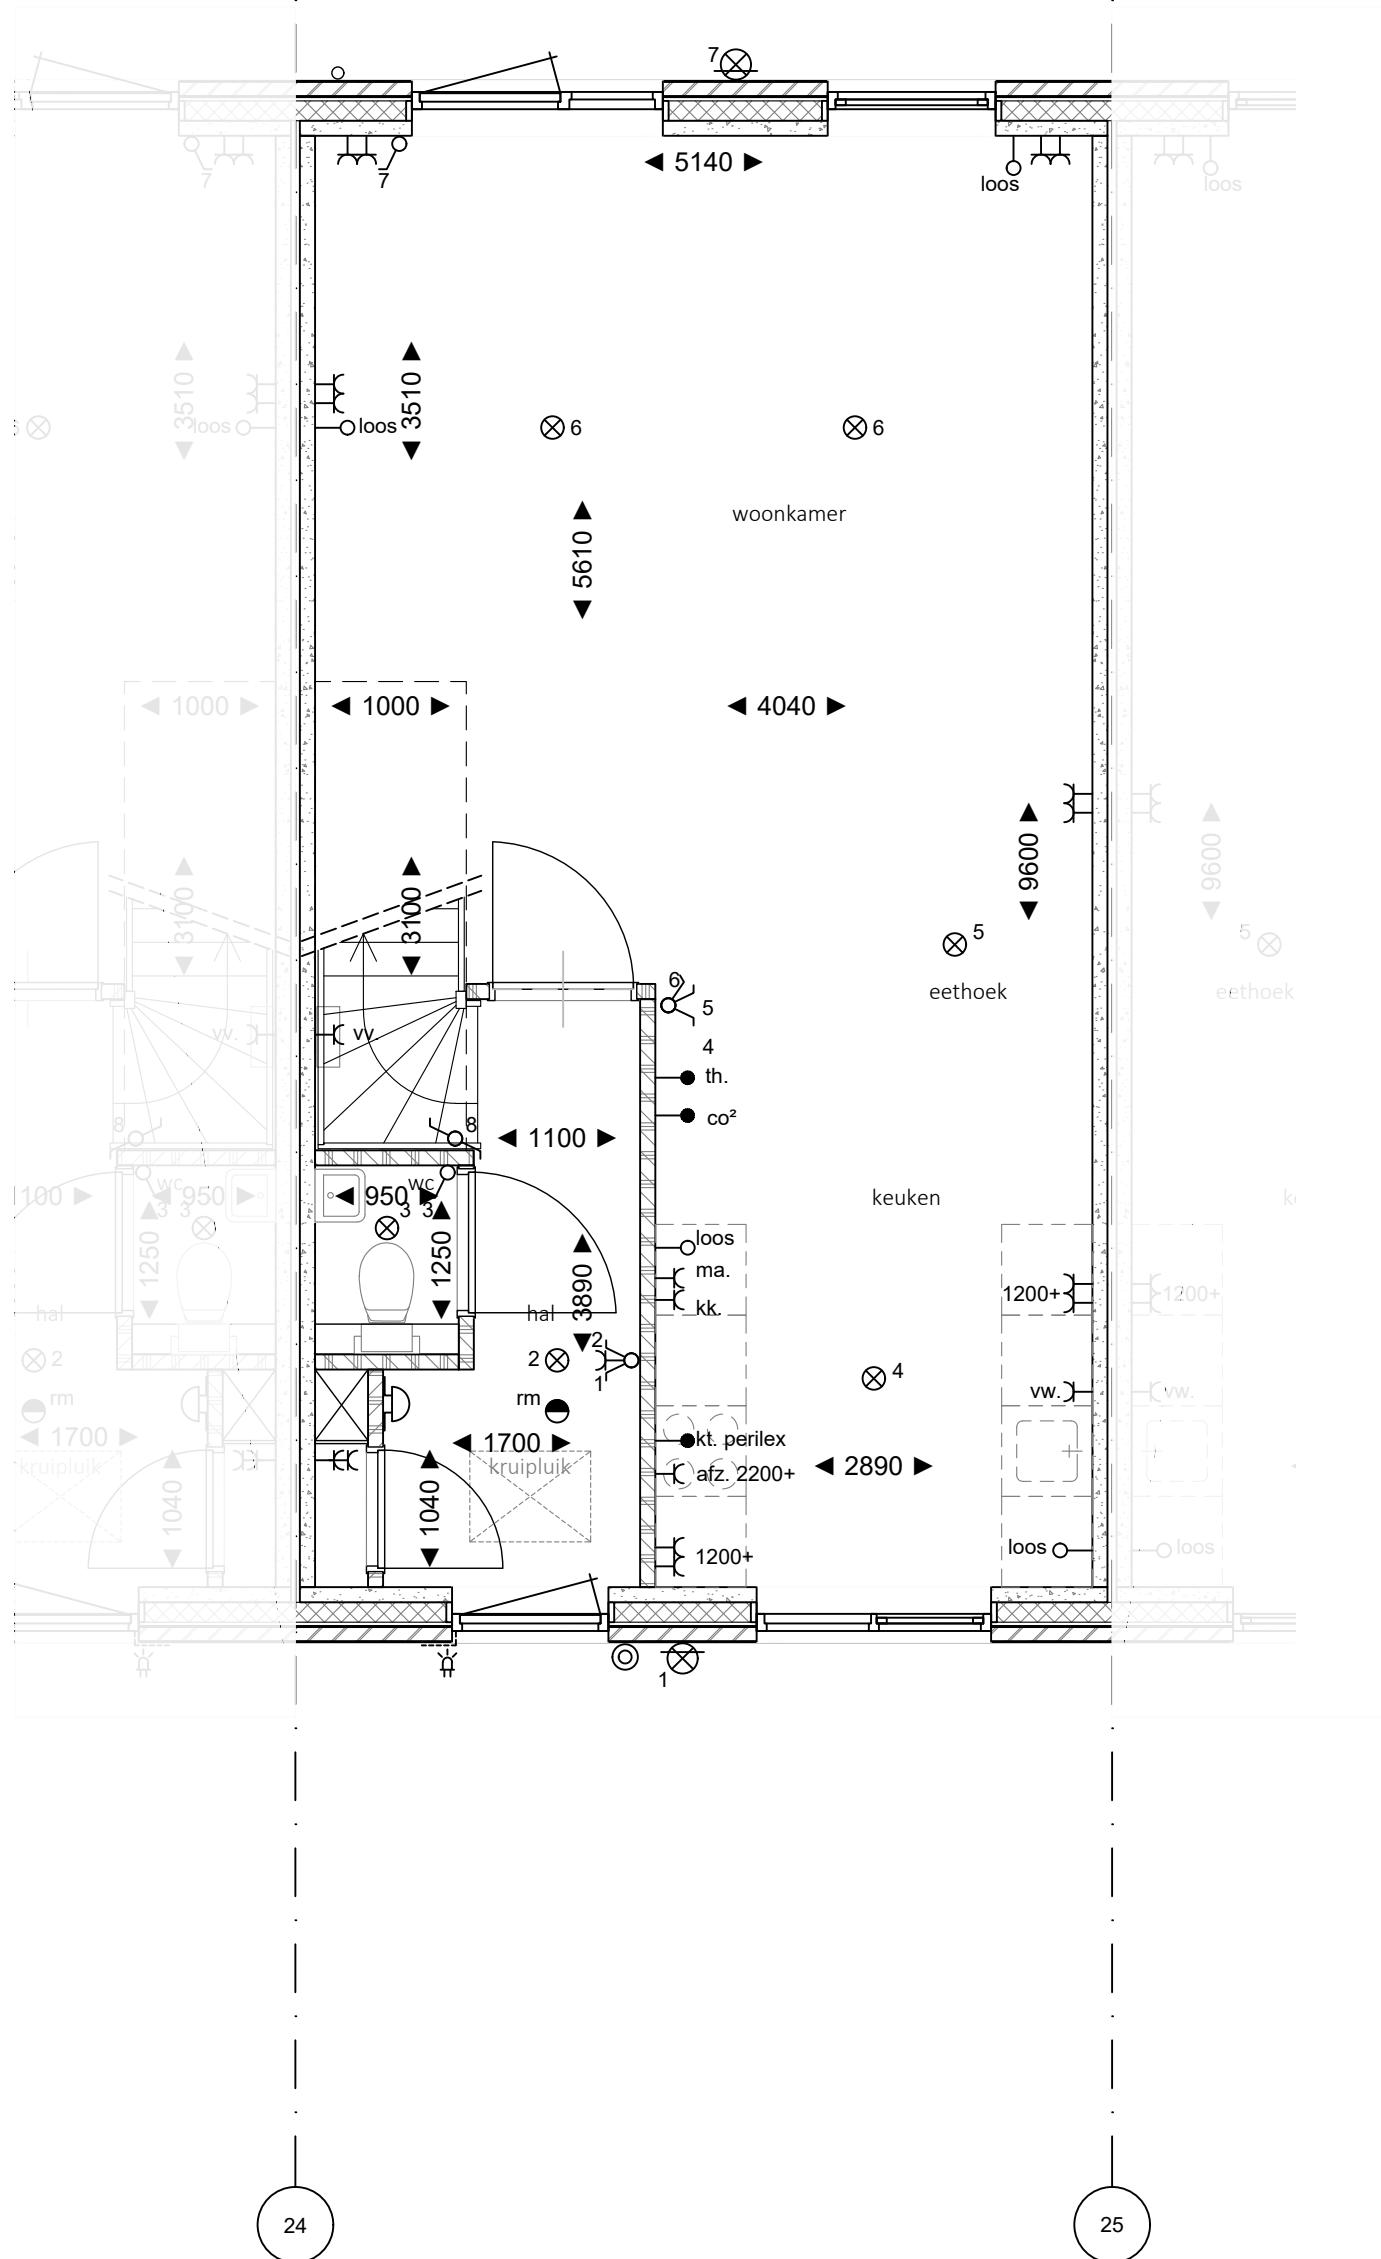


Bouwnr.: 22  
began grond

plannr: K180727

W22beg

datum: 1-7-2019  
getekend: H.Slooyer  
schaal: 1:50  
formaat: A3

**Korffler**  
ARCHITECTEN

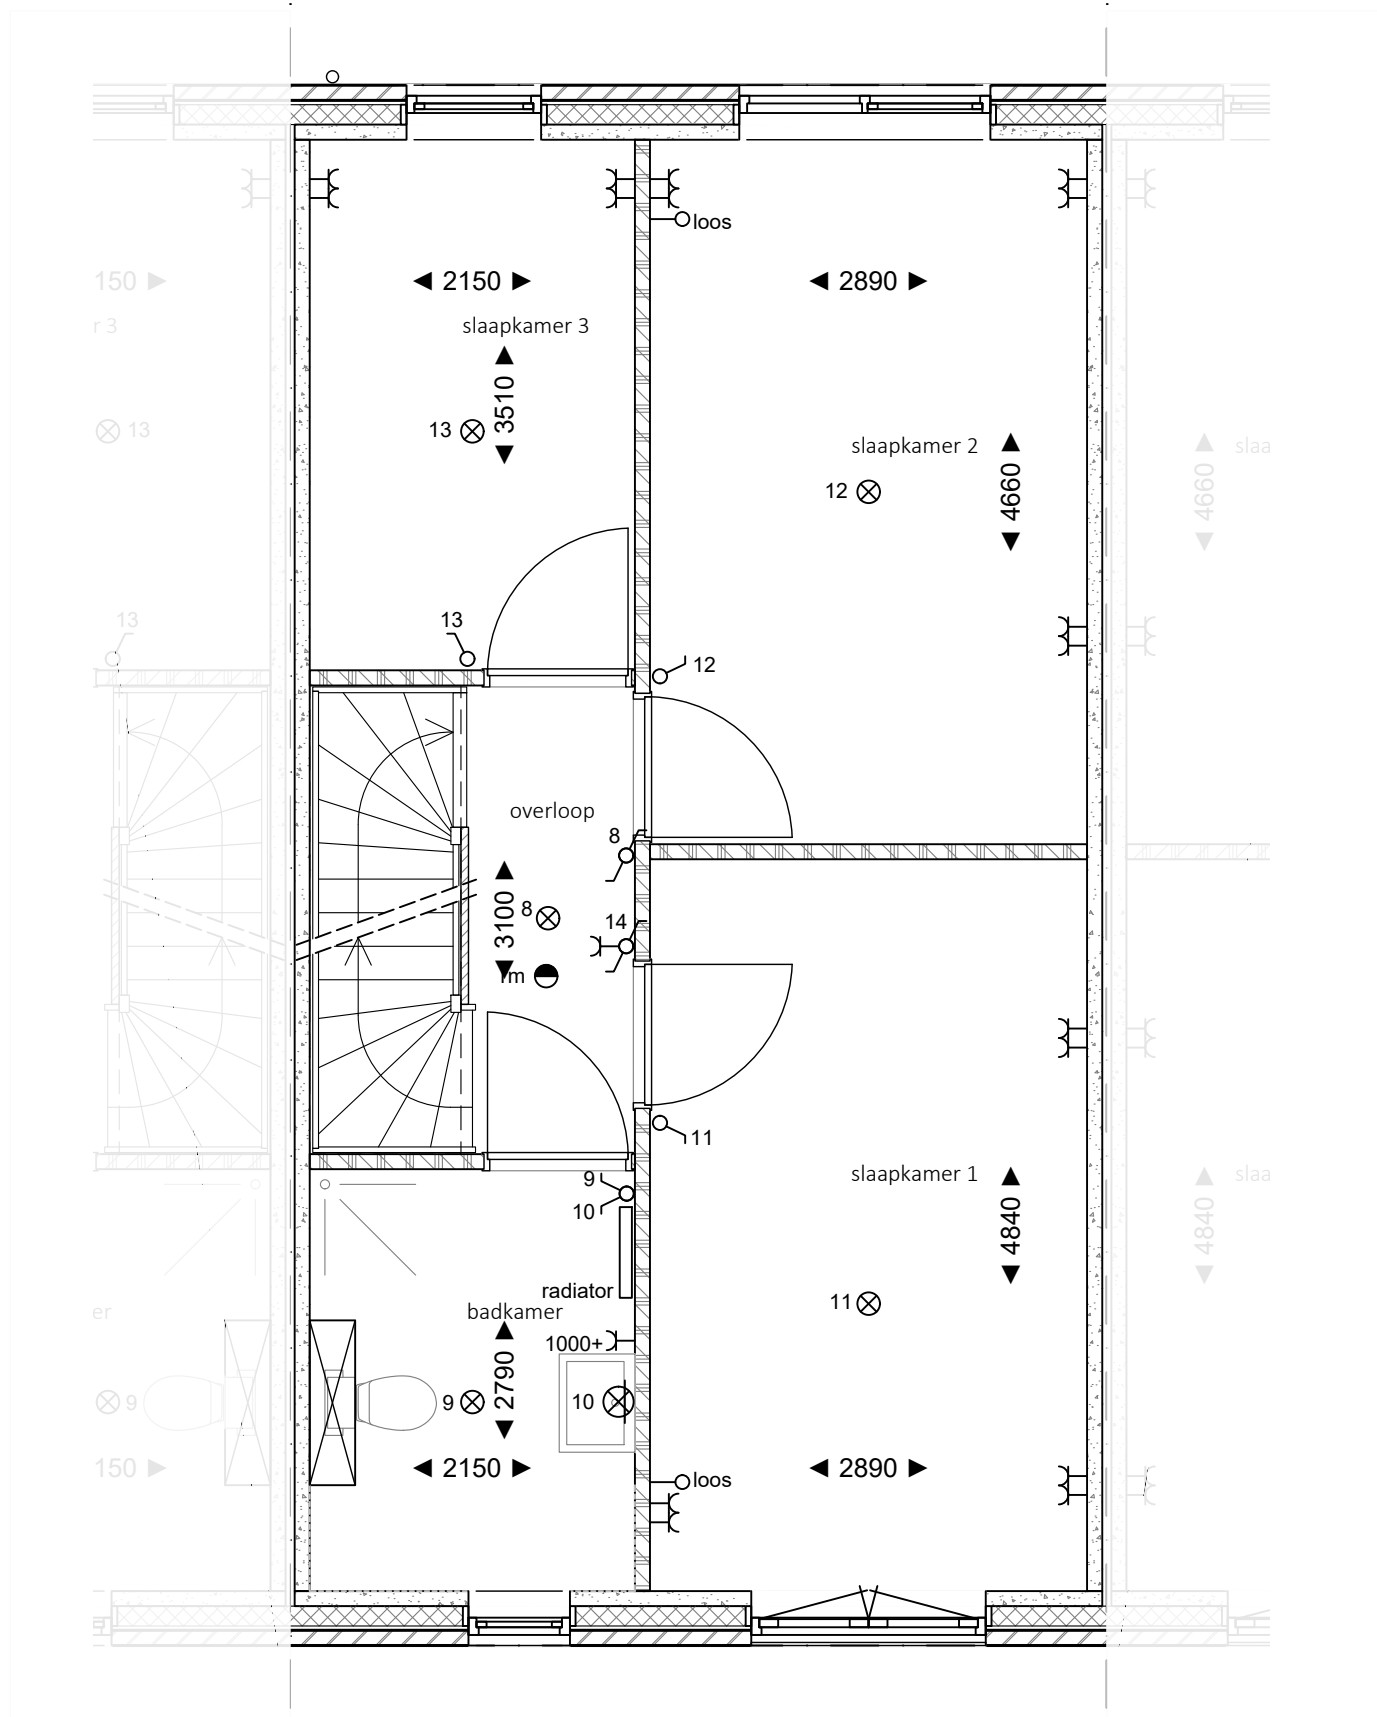

24


25

Bouwnr.: 22  
 1e verdieping  
 plannr: K180727

W22verd1

datum: 1-7-2019  
 getekend: H.Slooyer  
 schaal: 1:50  
 formaat: A3

**Korffler**  
 ARCHITECTEN

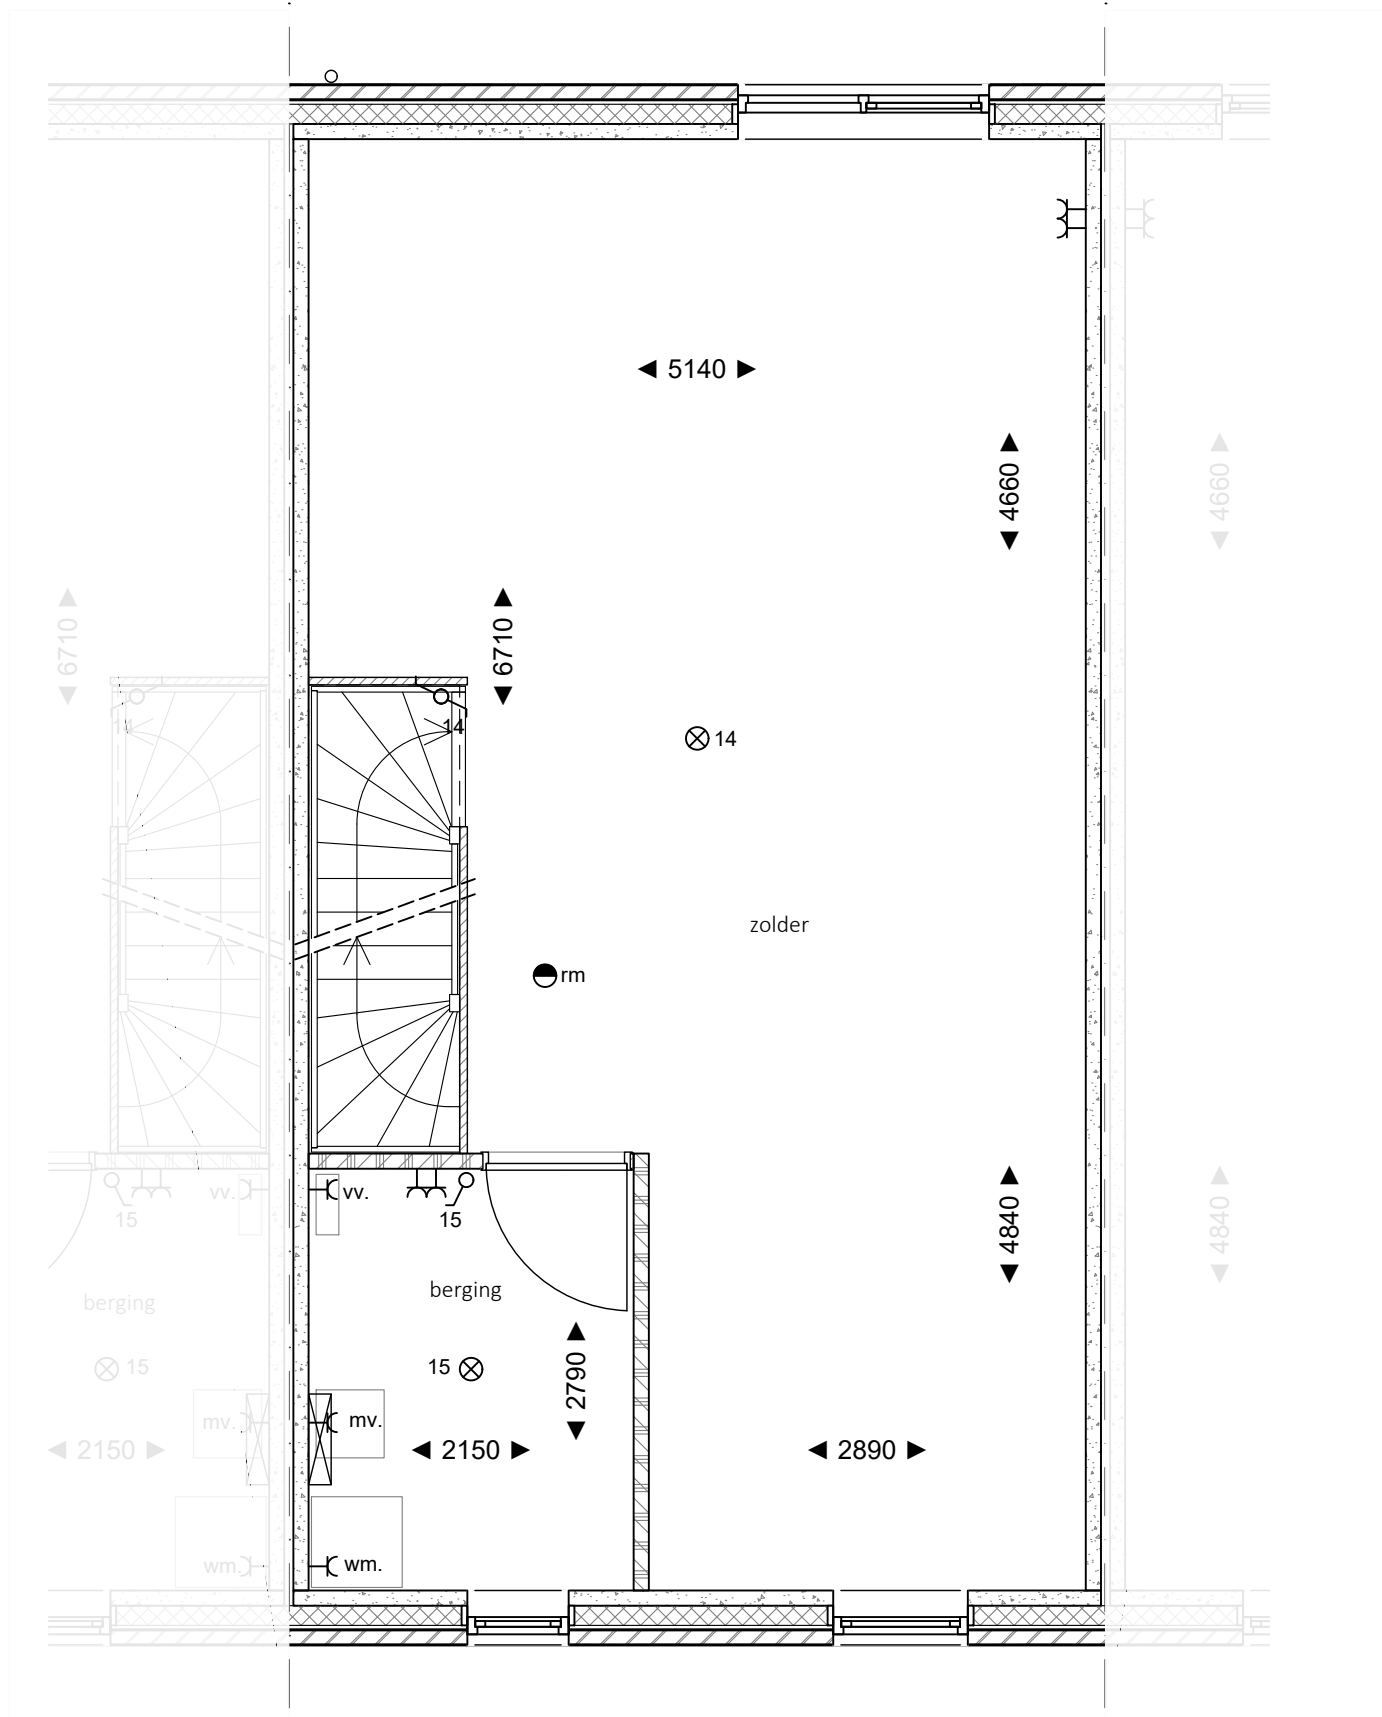

24




25

Bouwnr.: 22  
 2e verdieping  
 plannr: K180727

W22verd2

datum: 1-7-2019  
 getekend: H.Slooyer  
 schaal: 1:50  
 formaat: A3


**Korfer**  
 ARCHITECTEN

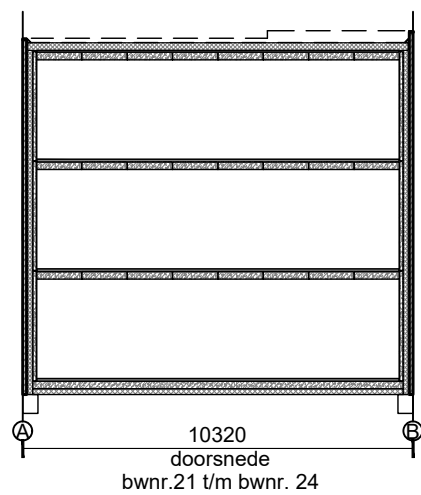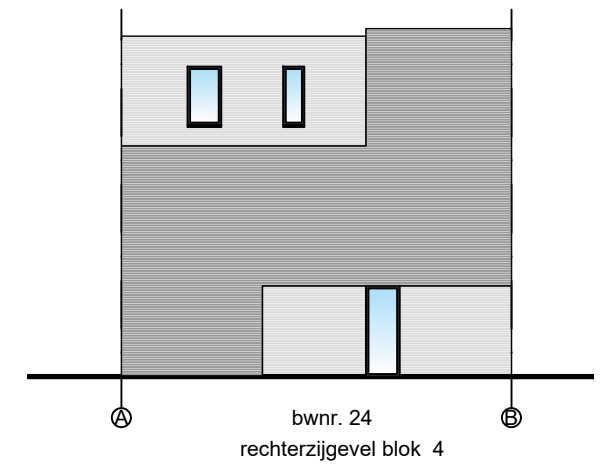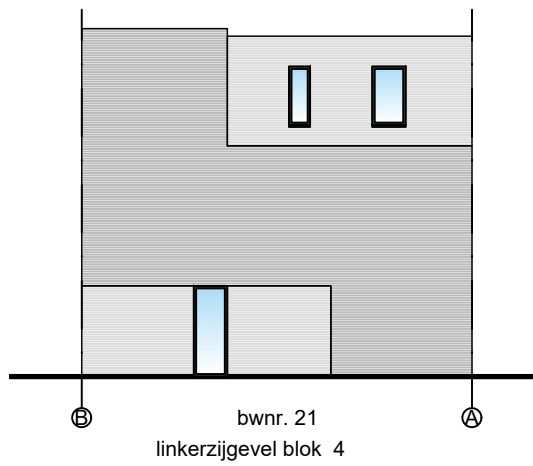

Gevels en doorsnede bwnr. 21 t/m 24  
plannr: K180727 blok 4


datum: 1-7-2019  
getekend: H.Slooyer  
schaal: 1:200  
formaat: A3



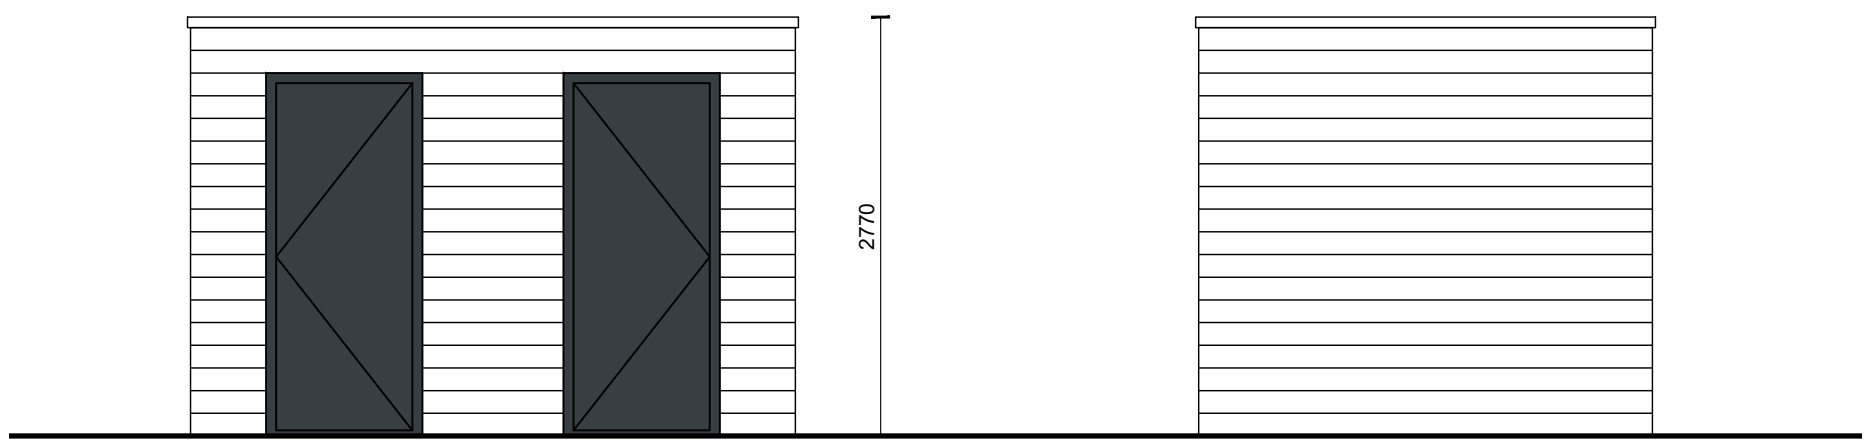


voorgevel

rechterzijgevel

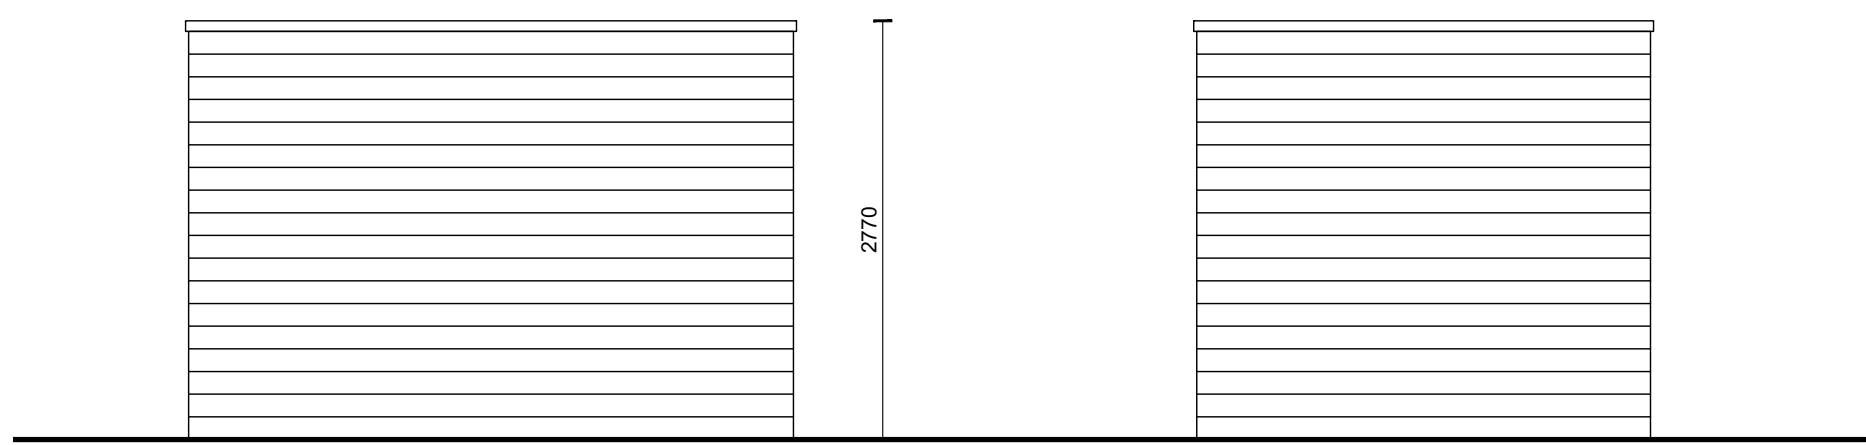

achtergevel

linkerzijgevel

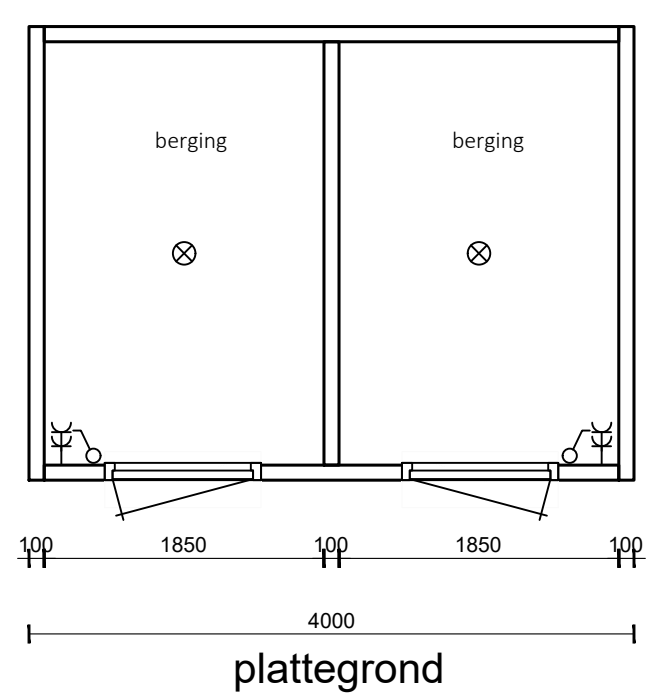

plattegrond

<b>BERGING dubbel</b>		<b>dubbele berging</b>
plannr:	K180727	
datum:	1-7-2019	
getekend:	H.Slooyer	
schaal:	1:50	
formaat:	A3	