







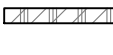
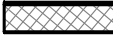
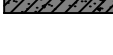
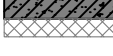

VERKOOPTKENINGEN

1 JULI 2019


BOUWNUMMER 1

HOEKWONING

Renvooi bouwkundig

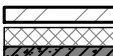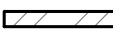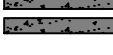	spouwmuur gevelsteen - spouw - isolatie - prefab beton
	ongeïsoleerde garagewand gevelsteen d=100
	woningscheidende wand prefab beton - spouw - prefab beton
	woningscheidende wand kalkzandsteen
	lichte scheidingswand cellenbeton
	dak dakpannen - geïsoleerde dakplaat
	verdiepingsvloer zandcement dekvloer geïsoleerde kanaalplaatvloer
	begane grondvloer zandcement dekvloer geïsoleerde kanaalplaatvloer
	traphek [1000+]

Renvooi elektra

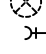	enkelpolige schakelaar
	serieschakelaar
	wisselschakelaar
	plafond-lichtpunt
	wand-lichtpunt
	wand-lichtpunt optie
	enkele, gearde wandcontactdoos
	dubbele, gearde wandcontactdoos verticaal gemonteerd
	dubbele, gearde wandcontactdoos horizontaal gemonteerd
	enkele, gearde wandcontactdoos met serieschakelaar
	enkele, gearde wandcontactdoos met wisselschakelaar
	loos aansluitpunt centrale antenne
	th. kamerthermostaat centrale verwarming
	co2 melder
	RM rookmelder 230V gekoppeld
	vloerverwarming
	vloerverwarmingsverdeler
	radiator (elektrisch)
	beldrukker
	bel
	LED strook
	meterkast
	ventilatie afvoerpunt

Renvooi

plannr: K180727


RV

datum: 1-7-2019
getekend: H.Slooyer
schaal: 1:50
formaat: A3

Korffler
ARCHITECTEN

B

A

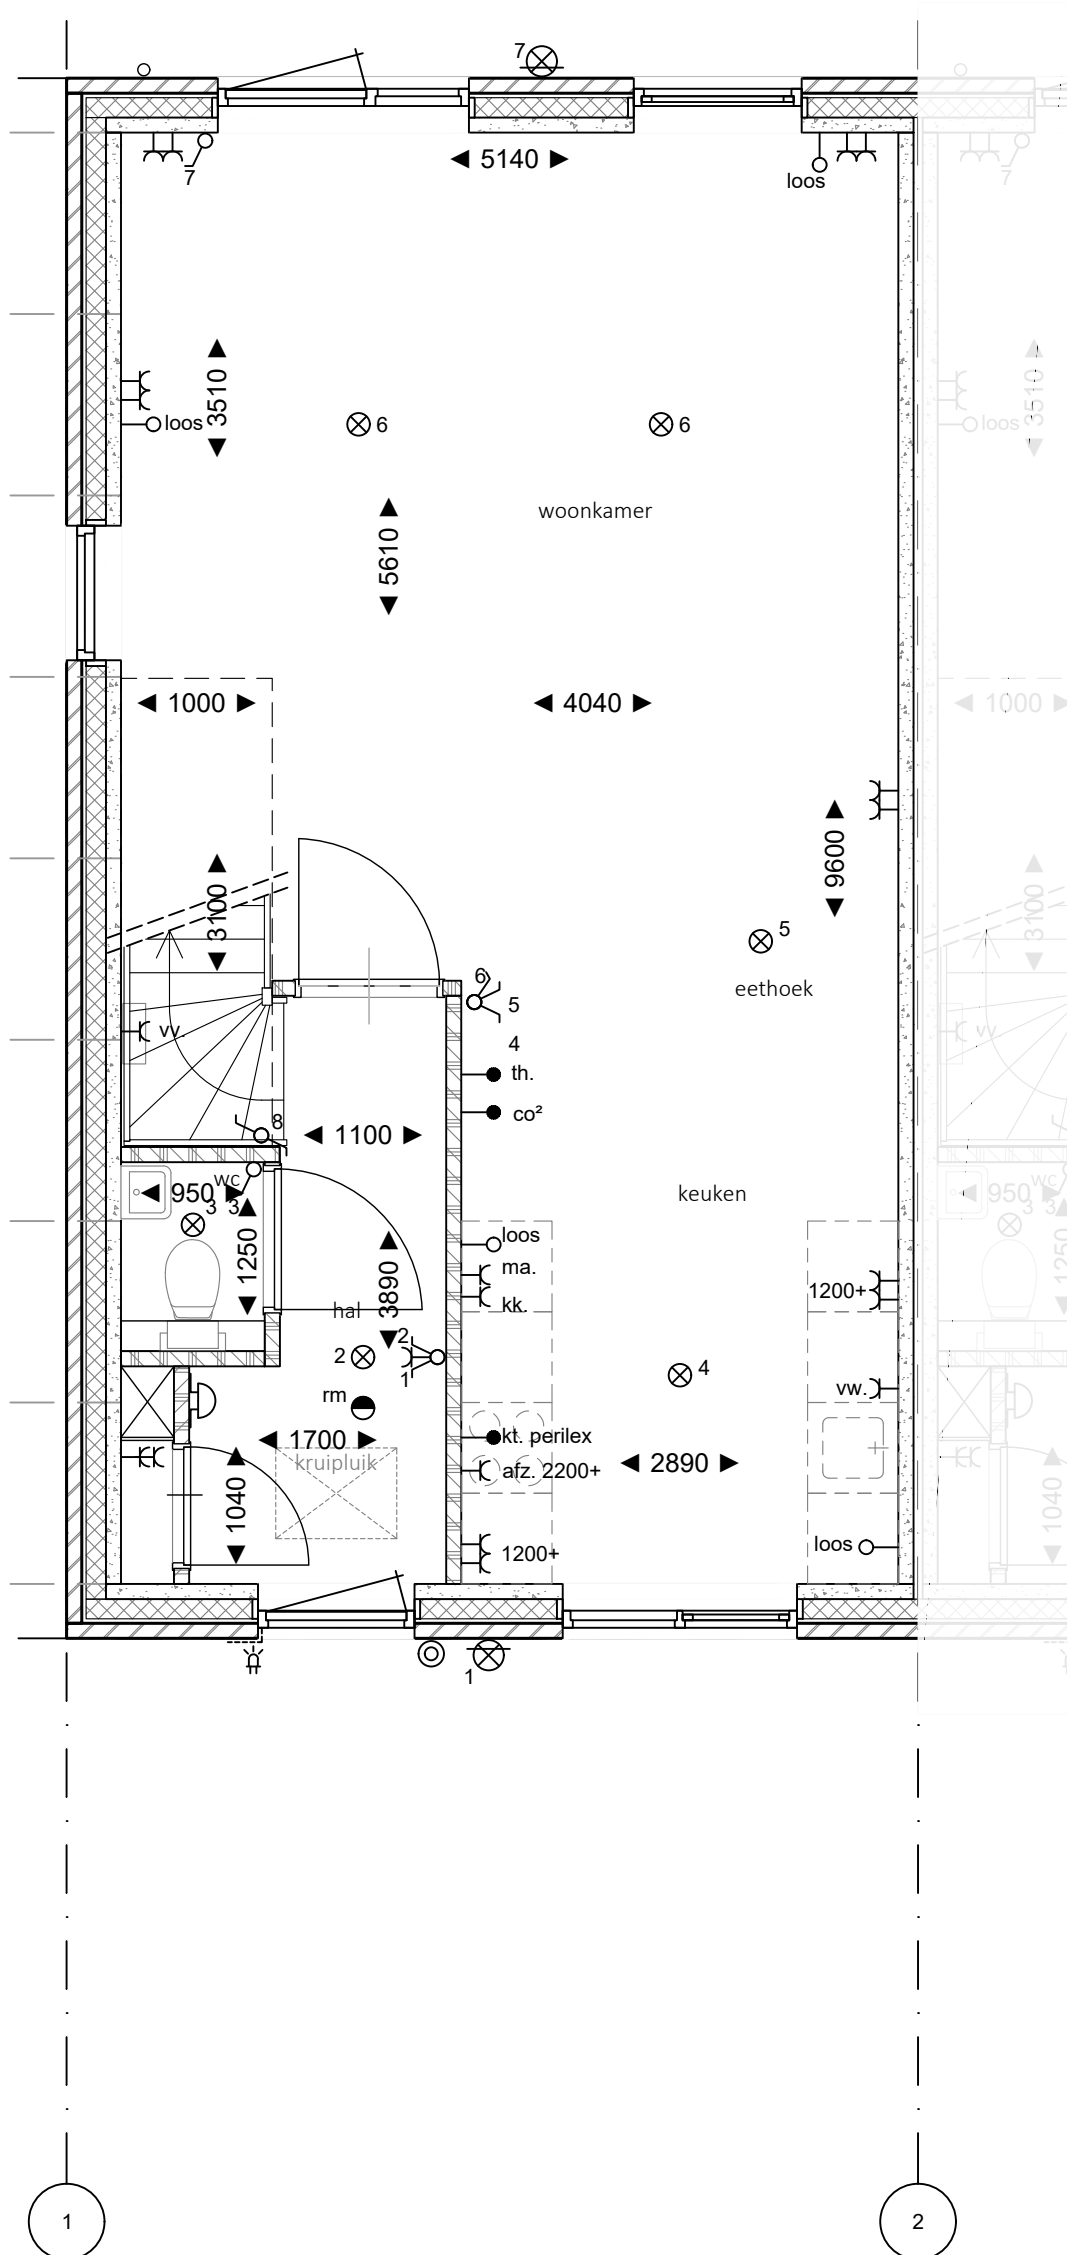

**Bouwnr.: 1
began grond**

plannr: K180727


W1beg

datum: 1-7-2019
 getekend: H.Slooyer
 schaal: 1:50
 formaat: A3



B

A

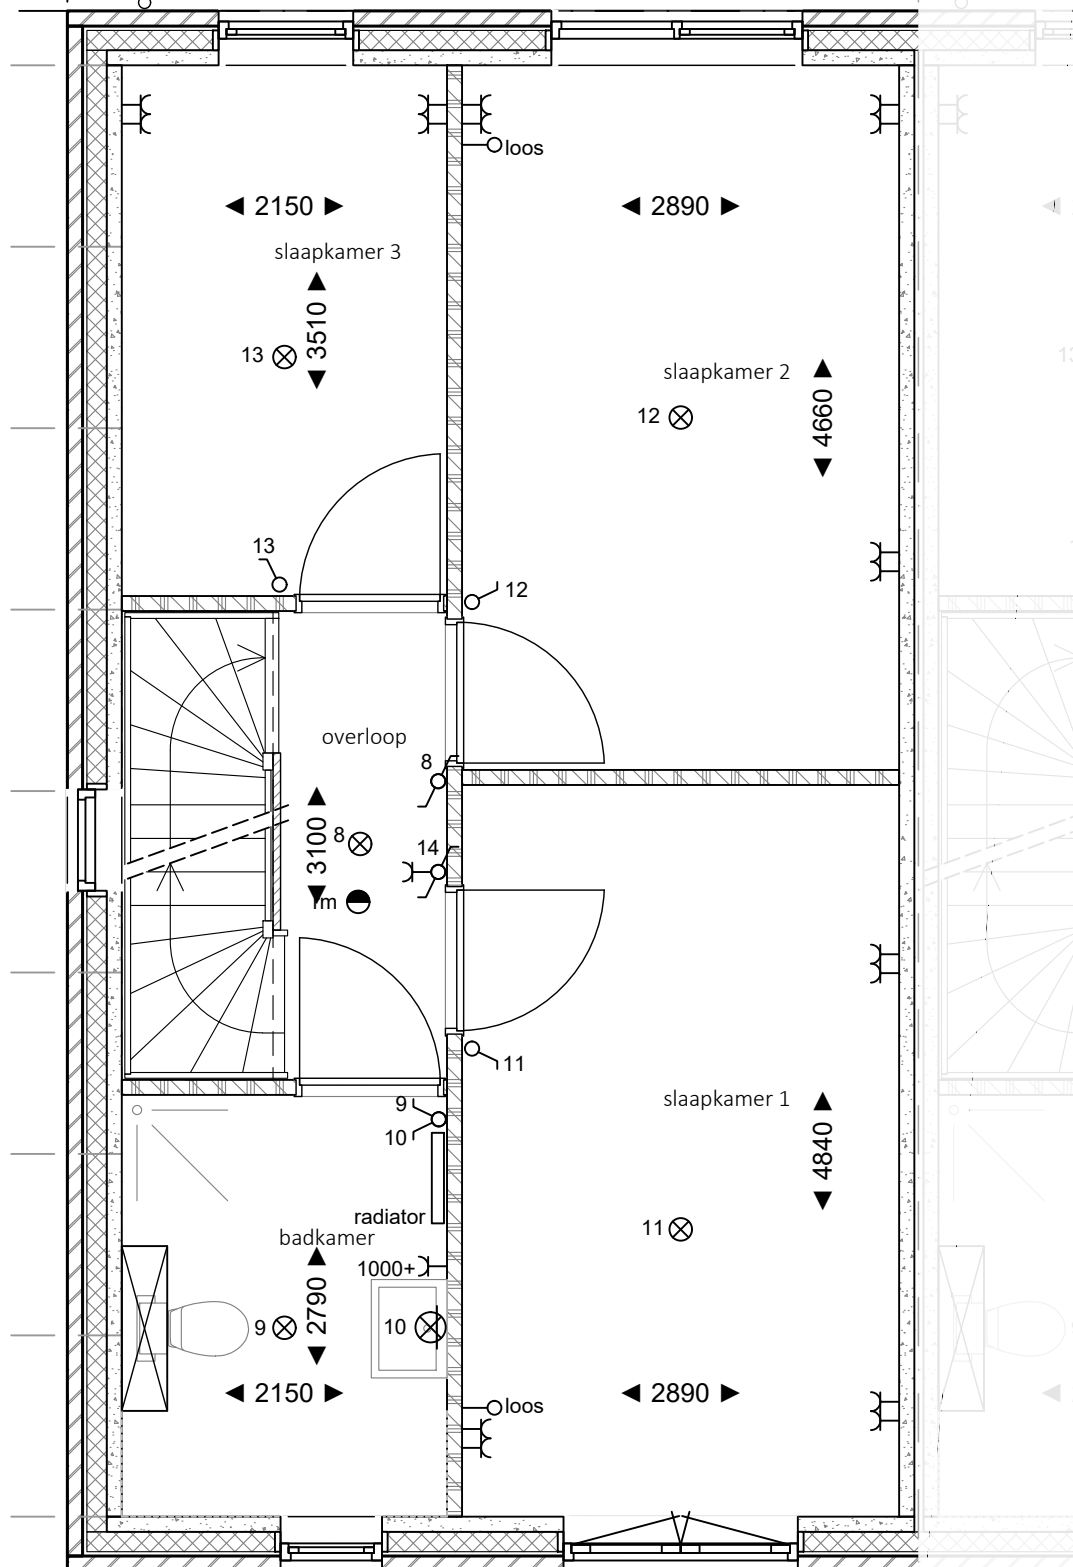

1

2

Bouwnr.: 1
 1e verdieping
 plannr: K180727


W1verd1

datum: 1-7-2019
 getekend: H.Slooyer
 schaal: 1:50
 formaat: A3

Korffler
 ARCHITECTEN

B

A

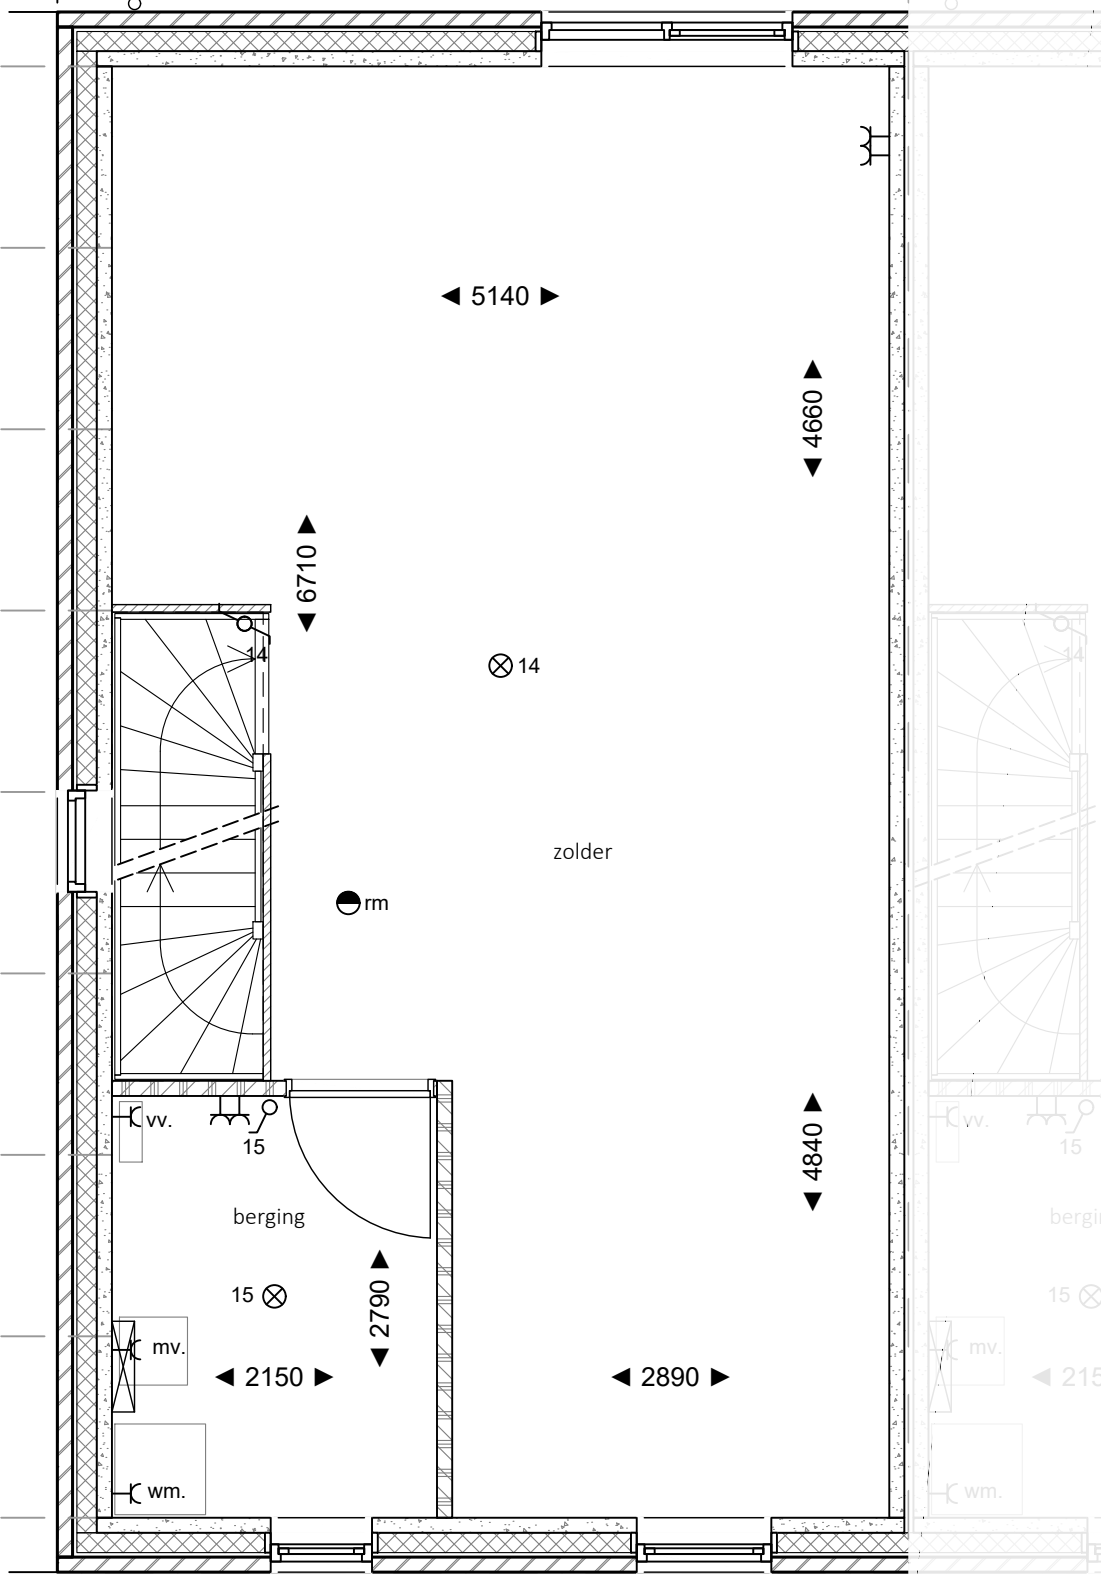

1




2

Bouwnr.: 1
 2e verdieping
 plannr: K180727

W1verd2

datum: 1-7-2019
 getekend: H.Slooyer
 schaal: 1:50
 formaat: A3


Korffler
 ARCHITECTEN

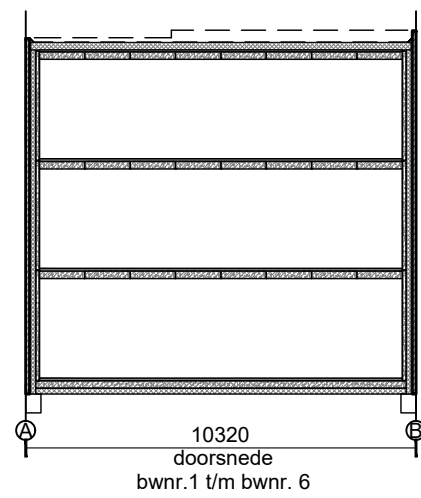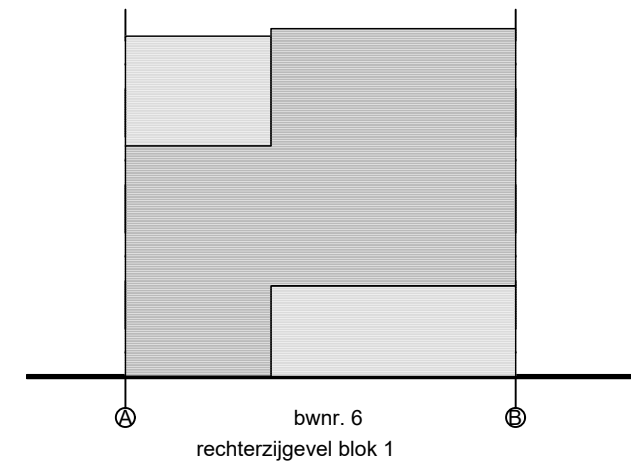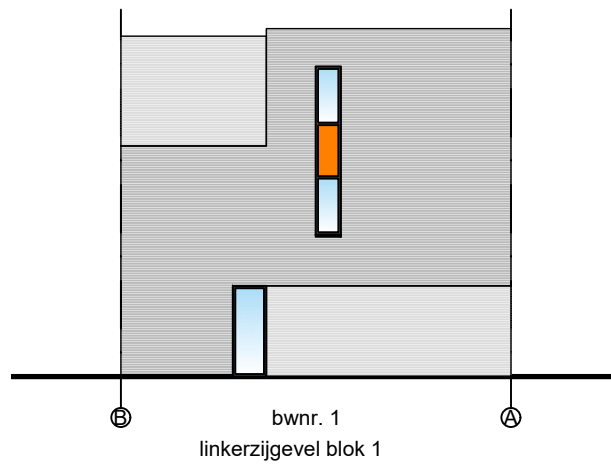

Gevels en doorsnede bwnr. 1 t/m 6
plannr: K180727 blok 1


datum: 1-7-2019
getekend: H.Slooyer
schaal: 1:200
formaat: A3

Korffler
ARCHITECTEN

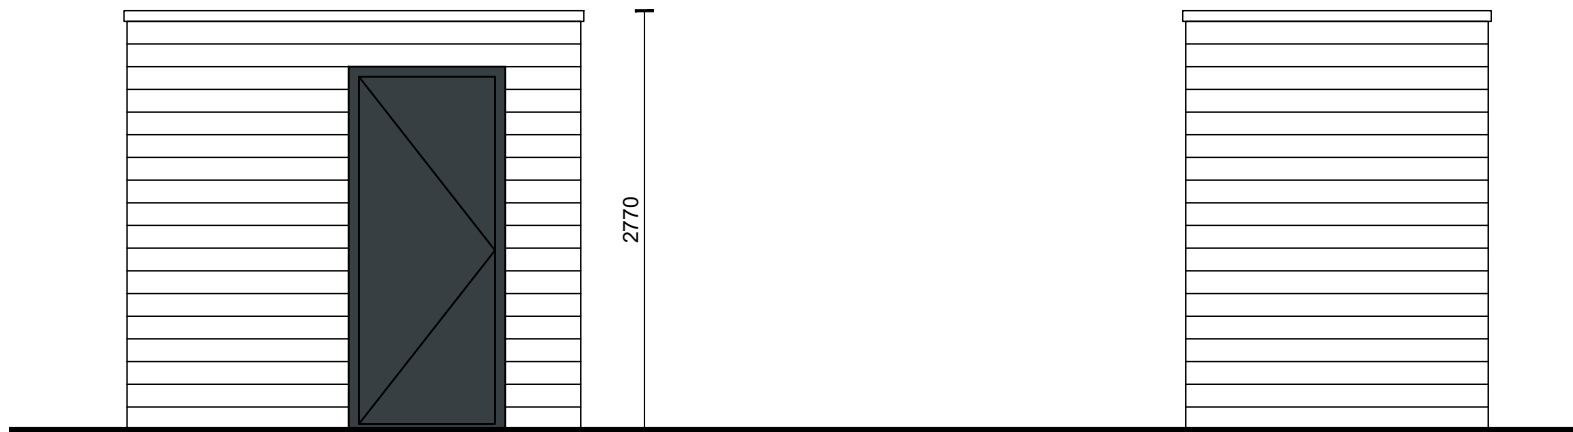


voorgevel

rechterzijgevel

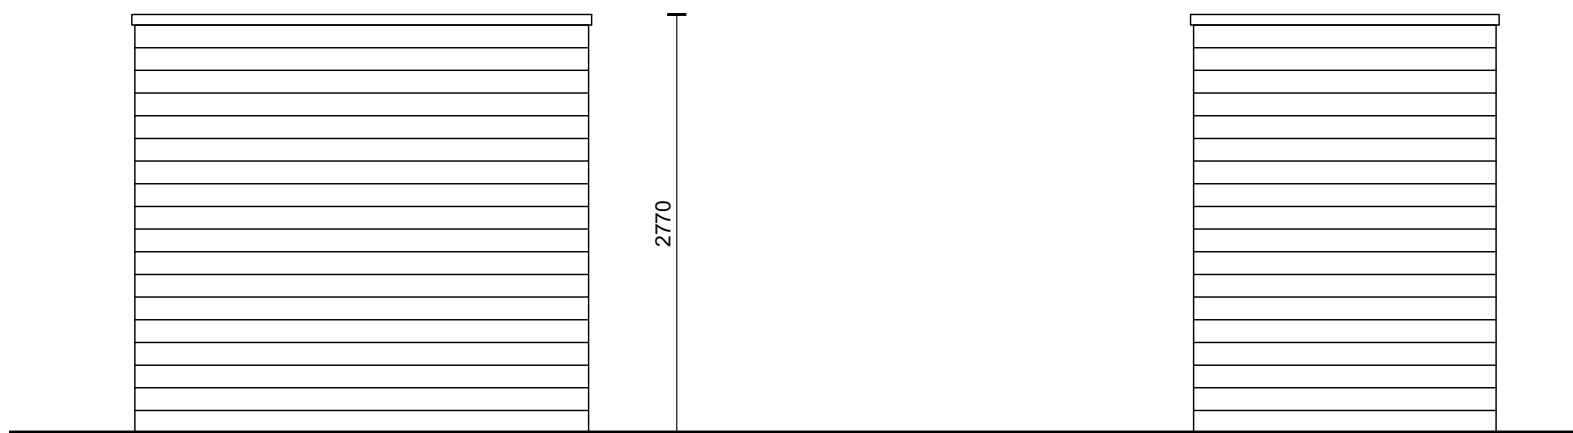

achtergevel

linkerzijgevel

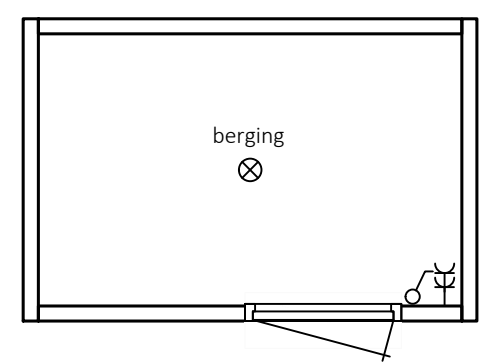

plattegrond

BERGING enkel

plannr: K180727

enkele berging

datum: 1-7-2019

getekend: H.Slooyer

schaal: 1:50

formaat: A3

Korffler
ARCHITECTEN