












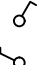
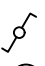

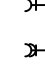
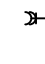
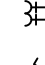

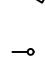
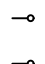



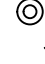




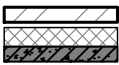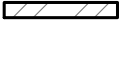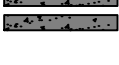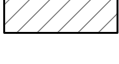

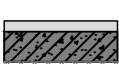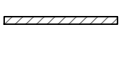



VERKOOPTOKENINGEN

1 JULI 2019

BOUWNUMMER 16

HOEKWONING

Renvooi bouwkundig	
	spouwmuur gevelsteen - spouw - isolatie - prefab beton
	ongeïsoleerde garagewand gevelsteen d=100
	woningscheidende wand prefab beton - spouw - prefab beton
	woningscheidende wand kalkzandsteen
	lichte scheidingswand cellenbeton
	dak dakpannen - geïsoleerde dakplaat
	verdiepingsvloer zandcement dekvloer geïsoleerde kanaalplaatvloer
	begane grondvloer zandcement dekvloer geïsoleerde kanaalplaatvloer
	traphek [1000+]

Renvooi elektra	
	enkelpolige schakelaar
	serieschakelaar
	wisselschakelaar
	plafond-lichtpunt
	wand-lichtpunt
	wand-lichtpunt optie
	enkele, gearde wandcontactdoos
	dubbele, gearde wandcontactdoos verticaal gemonteerd
	dubbele, gearde wandcontactdoos horizontaal gemonteerd
	enkele, gearde wandcontactdoos met serieschakelaar
	enkele, gearde wandcontactdoos met wisselschakelaar
	loos aansluitpunt centrale antenne
	th. kamerthermostaat centrale verwarming
	co2 melder
	RM rookmelder 230V gekoppeld
	vloerverwarming
	vloerverwarmingsverdeler
	radiator (elektrisch)
	beldrukker
	bel
	LED strook
	meterkast
	ventilatie afvoerpunt


Renvooi

plannr: K180727

RV

datum: 1-7-2019
 getekend: H.Slooyer
 schaal: 1:50
 formaat: A3

Korffler
 ARCHITECTEN

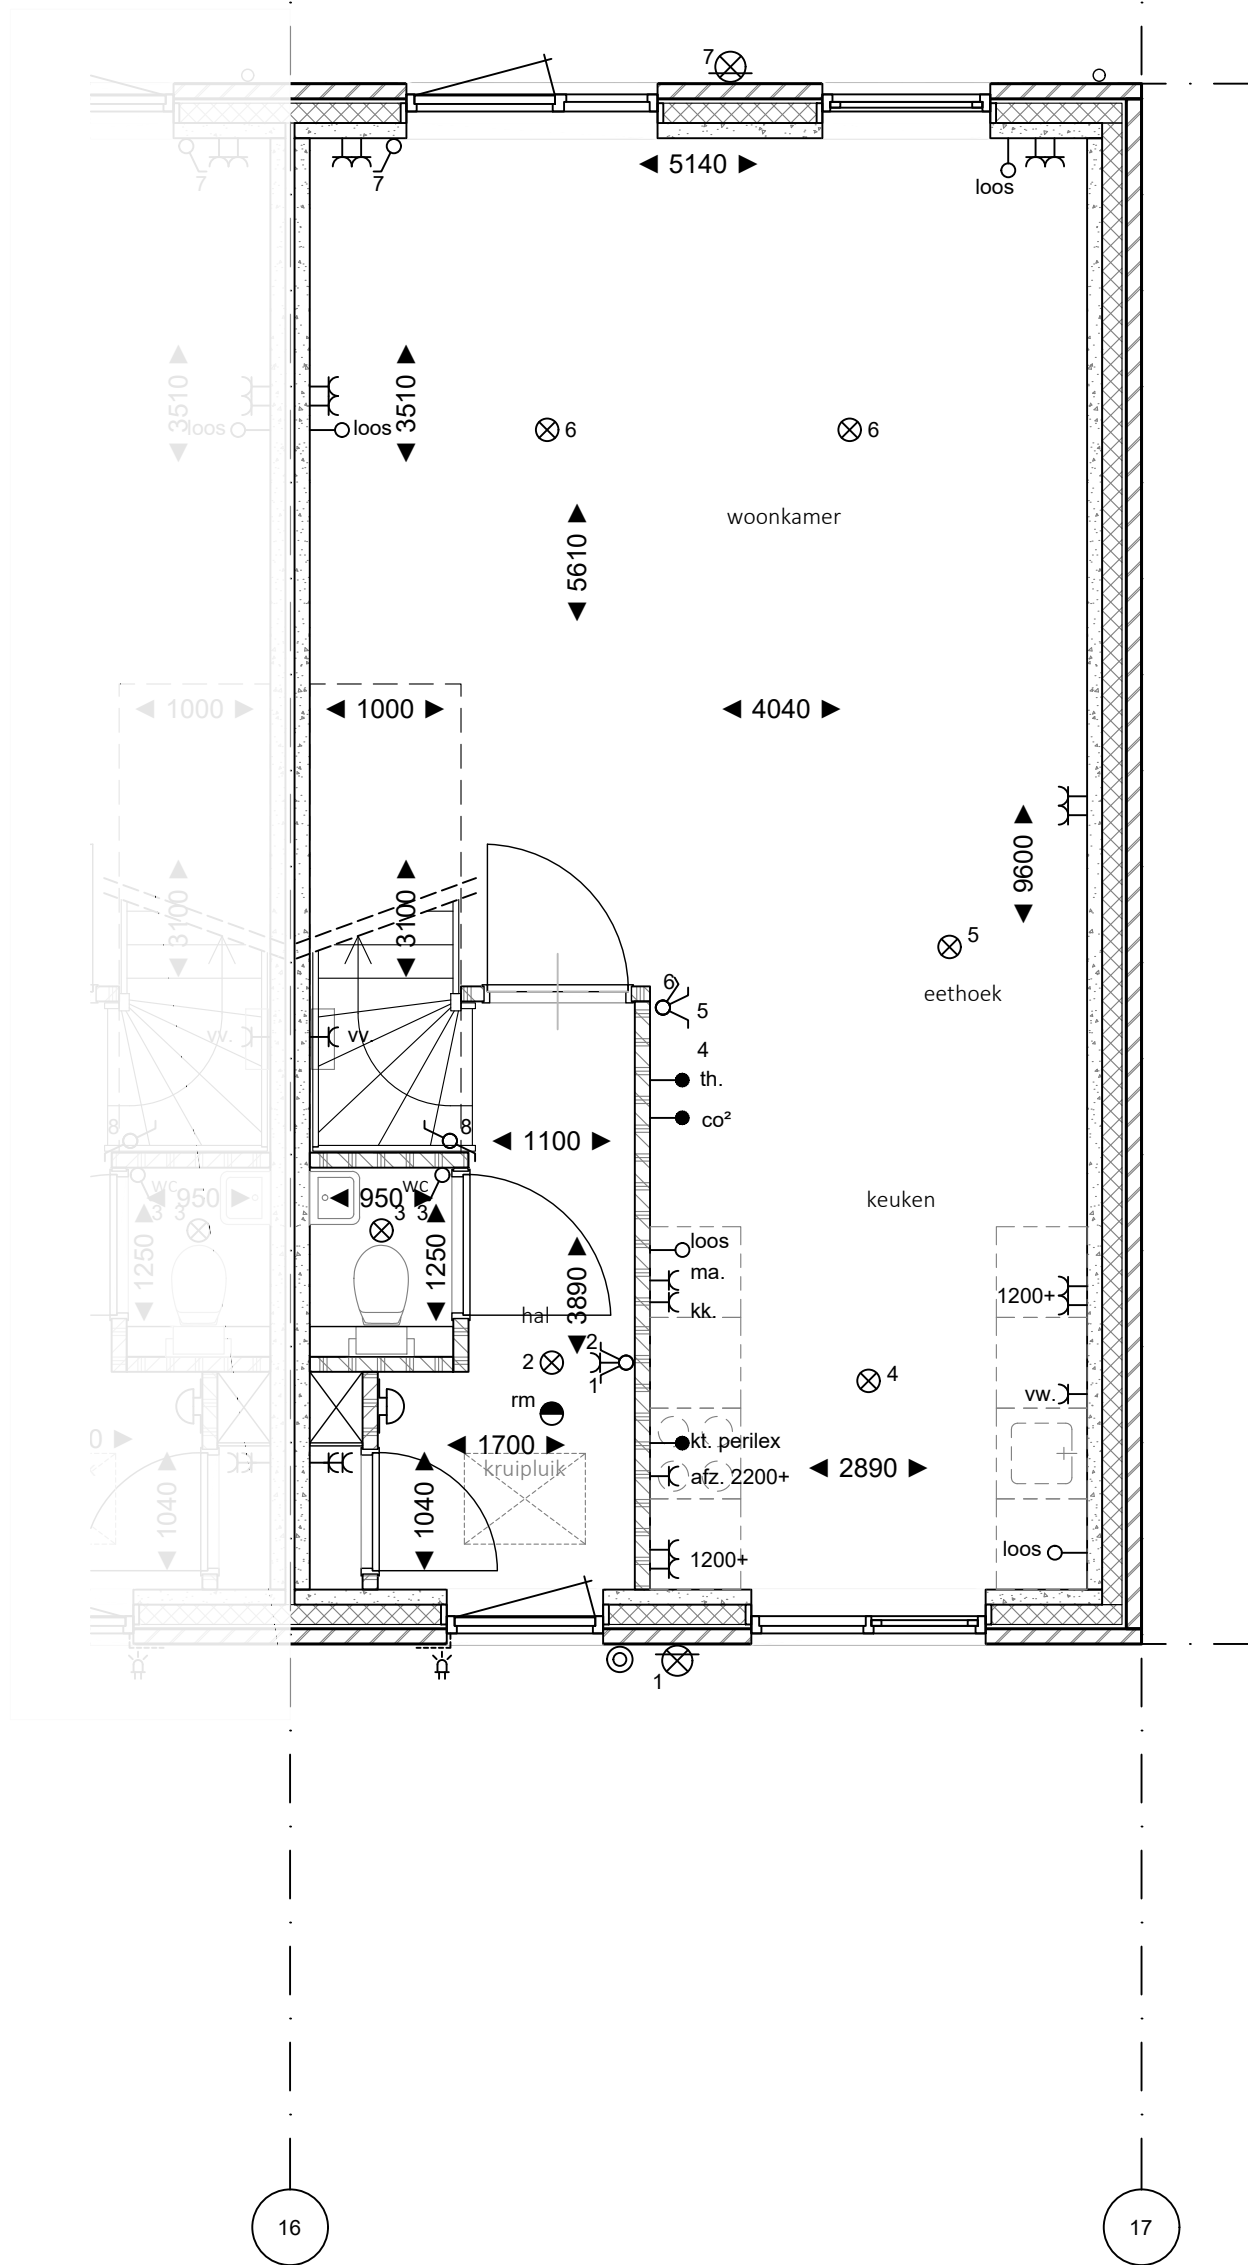


bouwnr.: 16
began grond

plannr: K180727

W16beg

datum: 1-7-2019
getekend: H.Slooyer
schaal: 1:50
formaat: A3

Korffler
ARCHITECTEN

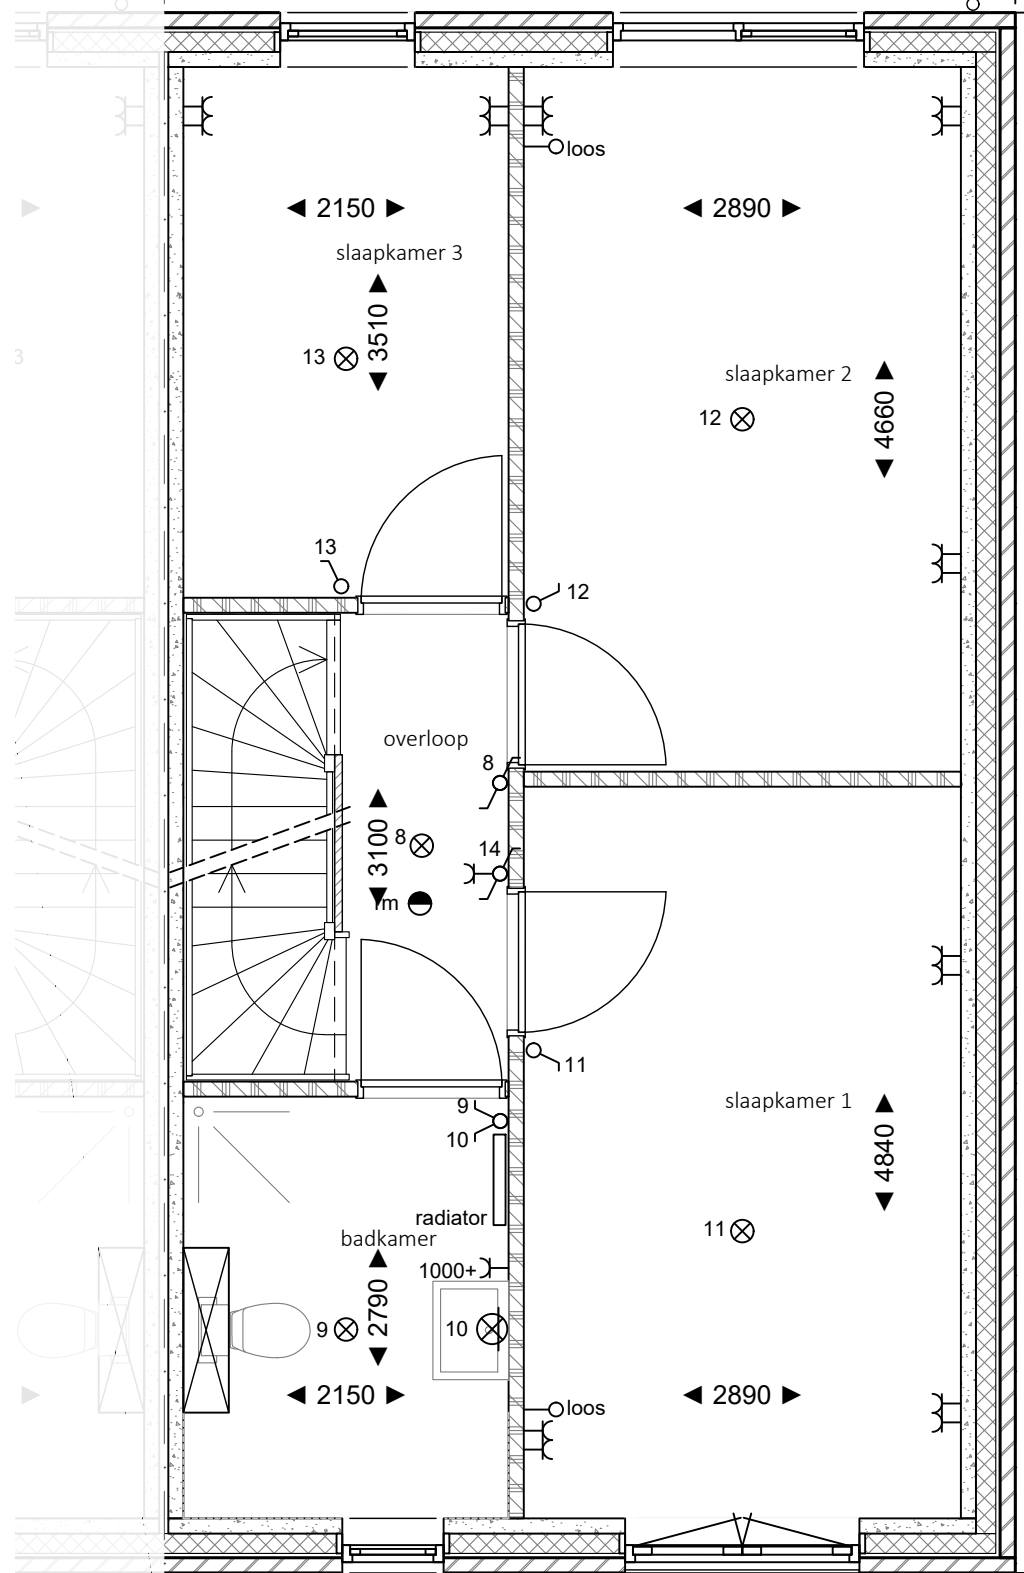

16

17


Bouwnr.: 16
1e verdieping

plannr: K180727

W16verd1

datum: 1-7-2019
getekend: H.Slooyer
schaal: 1:50
formaat: A3

Korffler
ARCHITECTEN

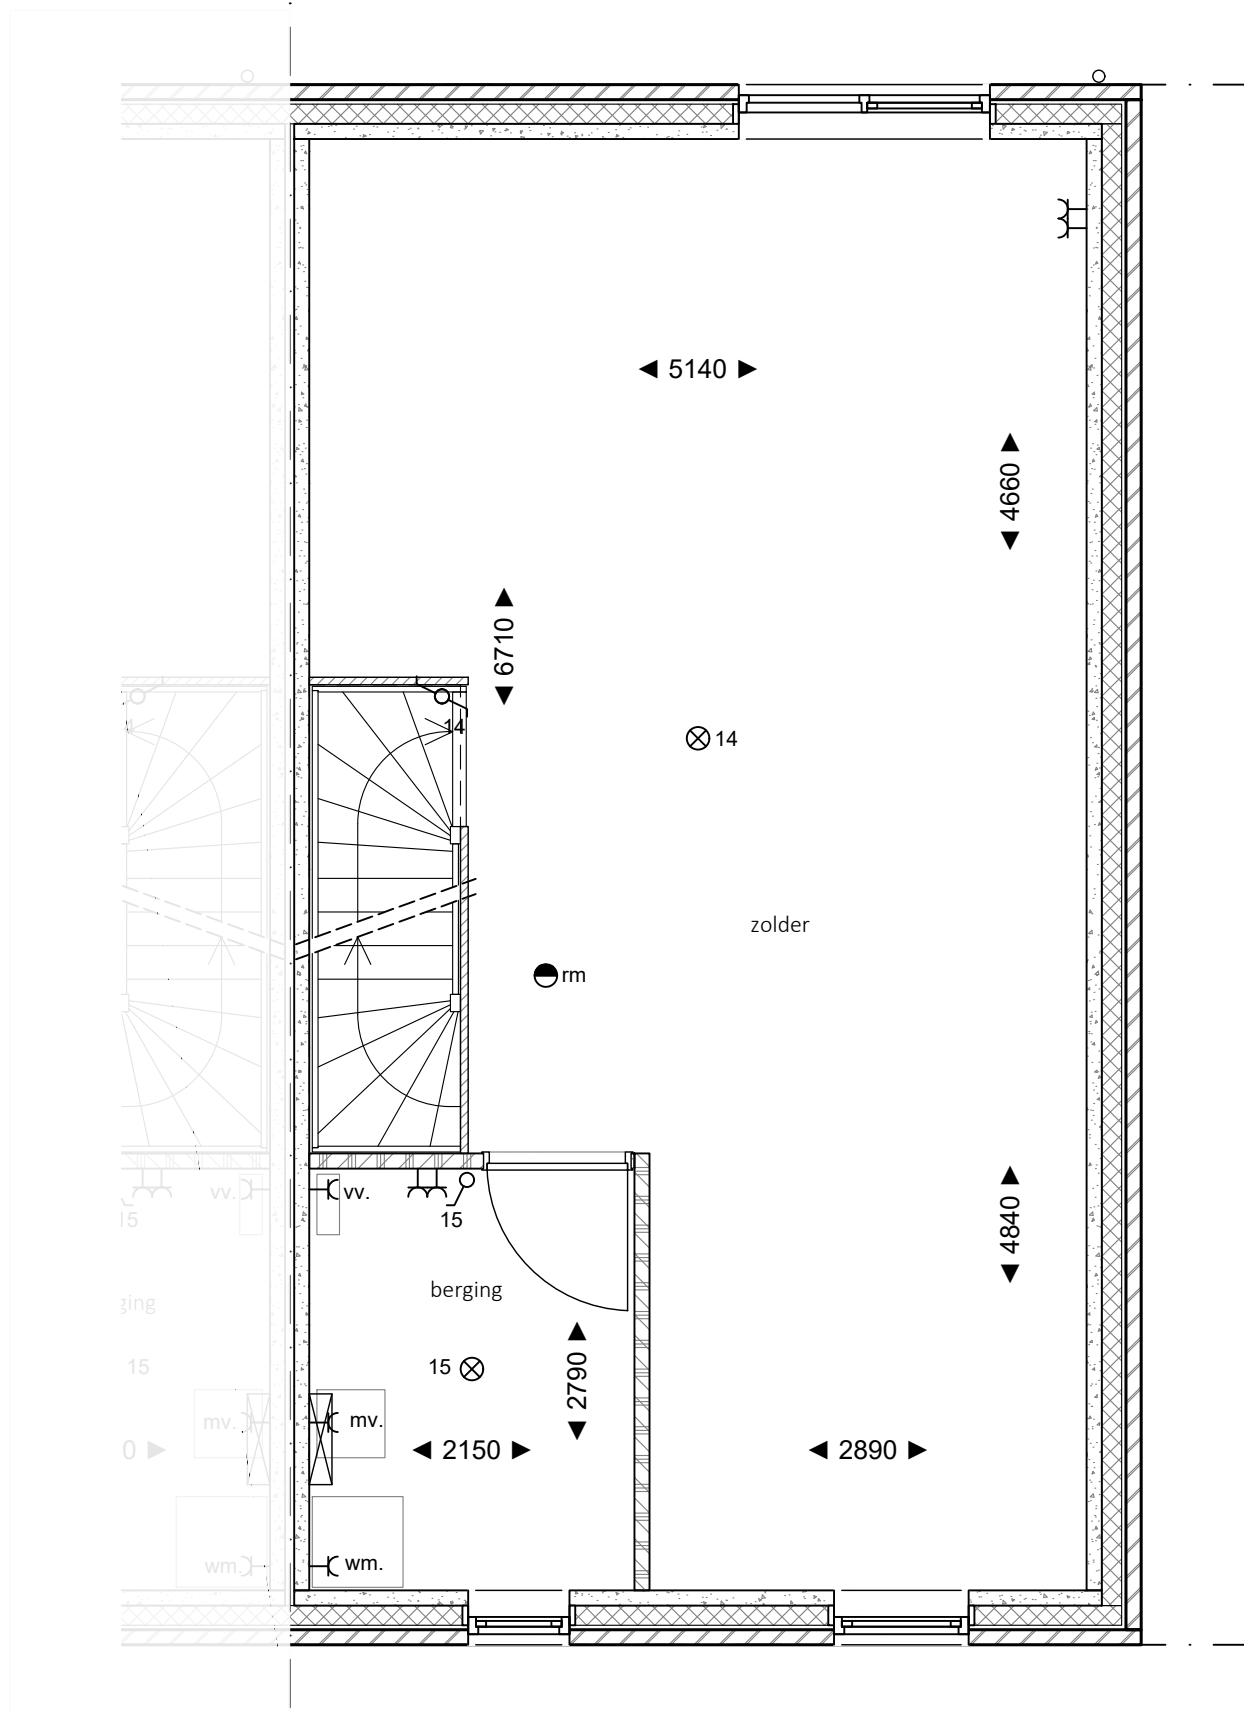

16




17

Bouwnr.: 16
 2e verdieping
 plannr: K180727

W16verd2

datum: 1-7-2019
 getekend: H.Slooyer
 schaal: 1:50
 formaat: A3


Korfer
 ARCHITECTEN

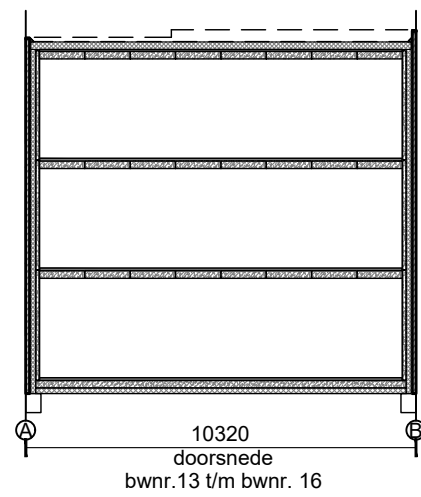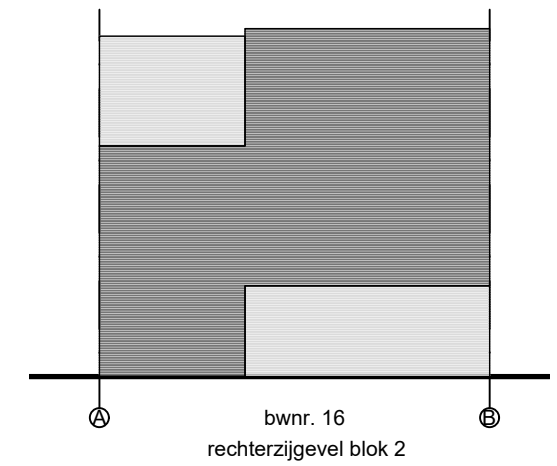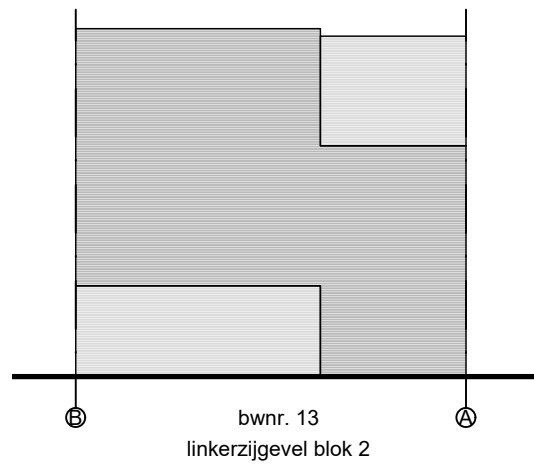

Gevels en doorsnede bwnr. 13 t/m 16
 plannr: K180727 blok 2


datum: 1-7-2019
 getekend: H.Slooyer
 schaal: 1:200
 formaat: A3

Korffler
 ARCHITECTEN

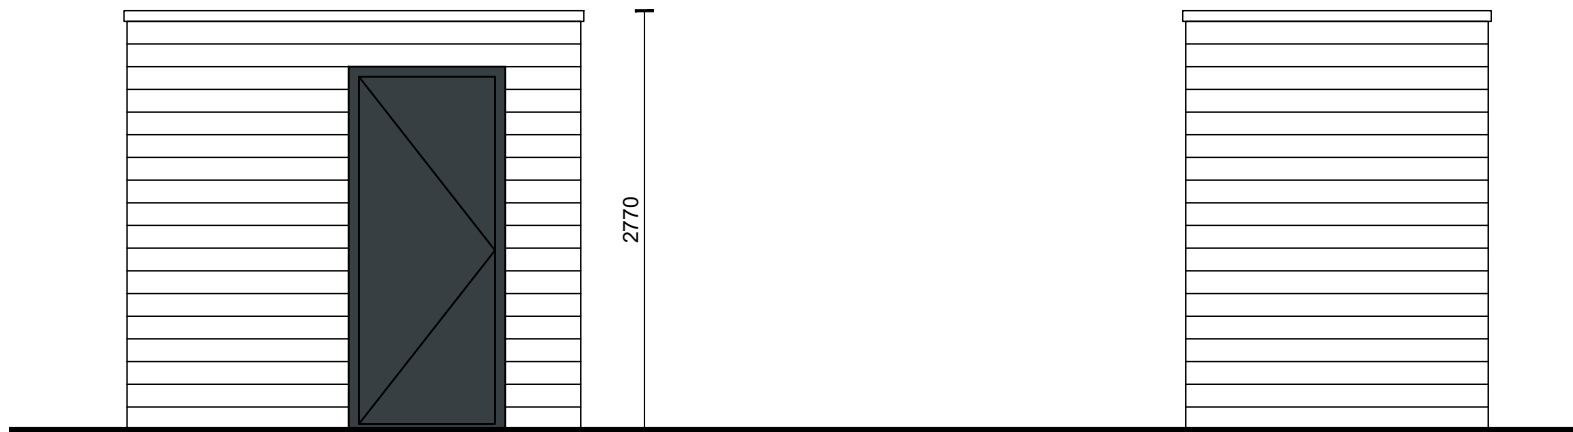


voorgevel

rechterzijgevel

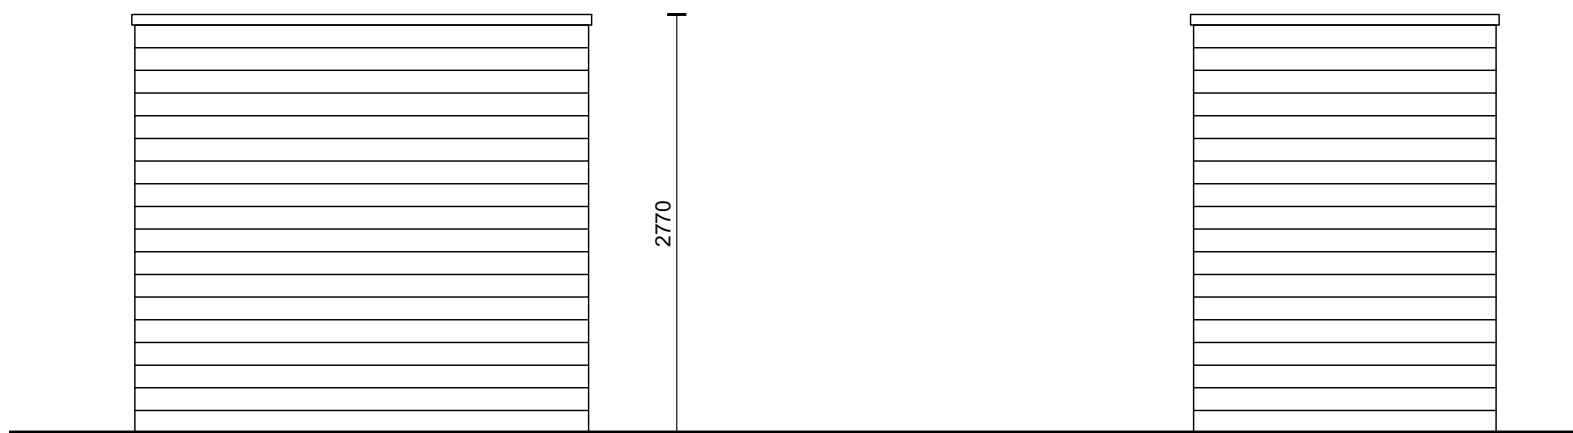

achtergevel

linkerzijgevel

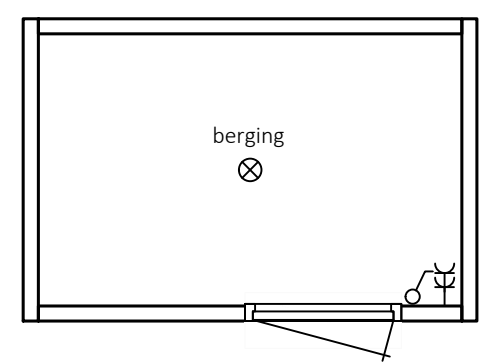

100 2800 100

3000

plattegrond



BERGING enkel

plannr: K180727

enkele berging

datum: 1-7-2019

getekend: H.Slooyer

schaal: 1:50

formaat: A3

Korffler
ARCHITECTEN