



VERKOOPTEKENINGEN







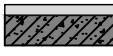
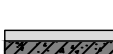
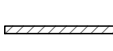
1 JULI 2019

OPTIES

TWEE-ONDER-ÉÉN-KAP WONING



Renvooi bouwkundig

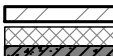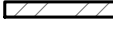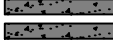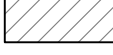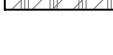	spouwmuur gevelsteen - spouw - isolatie - prefab beton
	ongeïsoleerde garagewand gevelsteen d=100
	woningscheidende wand prefab beton - spouw - prefab beton
	woningscheidende wand kalkzandsteen
	lichte scheidingswand cellenbeton
	dak dakpannen - geïsoleerde dakplaat
	verdiepingsvloer zandcement dekvloer geïsoleerde kanaalplaatvloer
	begane grondvloer zandcement dekvloer geïsoleerde kanaalplaatvloer
	traphek [1000+]

Renvooi elektra

	enkelpolige schakelaar
	serieschakelaar
	wisselschakelaar
	plafond-lichtpunt
	wand-lichtpunt
	wand-lichtpunt optie
	enkele, gearde wandcontactdoos
	dubbele, gearde wandcontactdoos verticaal gemonteerd
	dubbele, gearde wandcontactdoos horizontaal gemonteerd
	enkele, gearde wandcontactdoos met serieschakelaar
	enkele, gearde wandcontactdoos met wisselschakelaar
	loos aansluitpunt centrale antenne
	th. kamerthermostaat centrale verwarming
	co2 melder
	RM rookmelder 230V gekoppeld
	vloerverwarming
	vloerverwarmingsverdeler
	radiator (elektrisch)
	bedrukker
	bel
	LED strook
	meterkast
	ventilatie afvoerpunt

Renvooi

plannr: K180727

RV


datum: 1-7-2019

getekend: H.Slooyer

schaal: 1:50

formaat: A3

Korffler
ARCHITECTEN

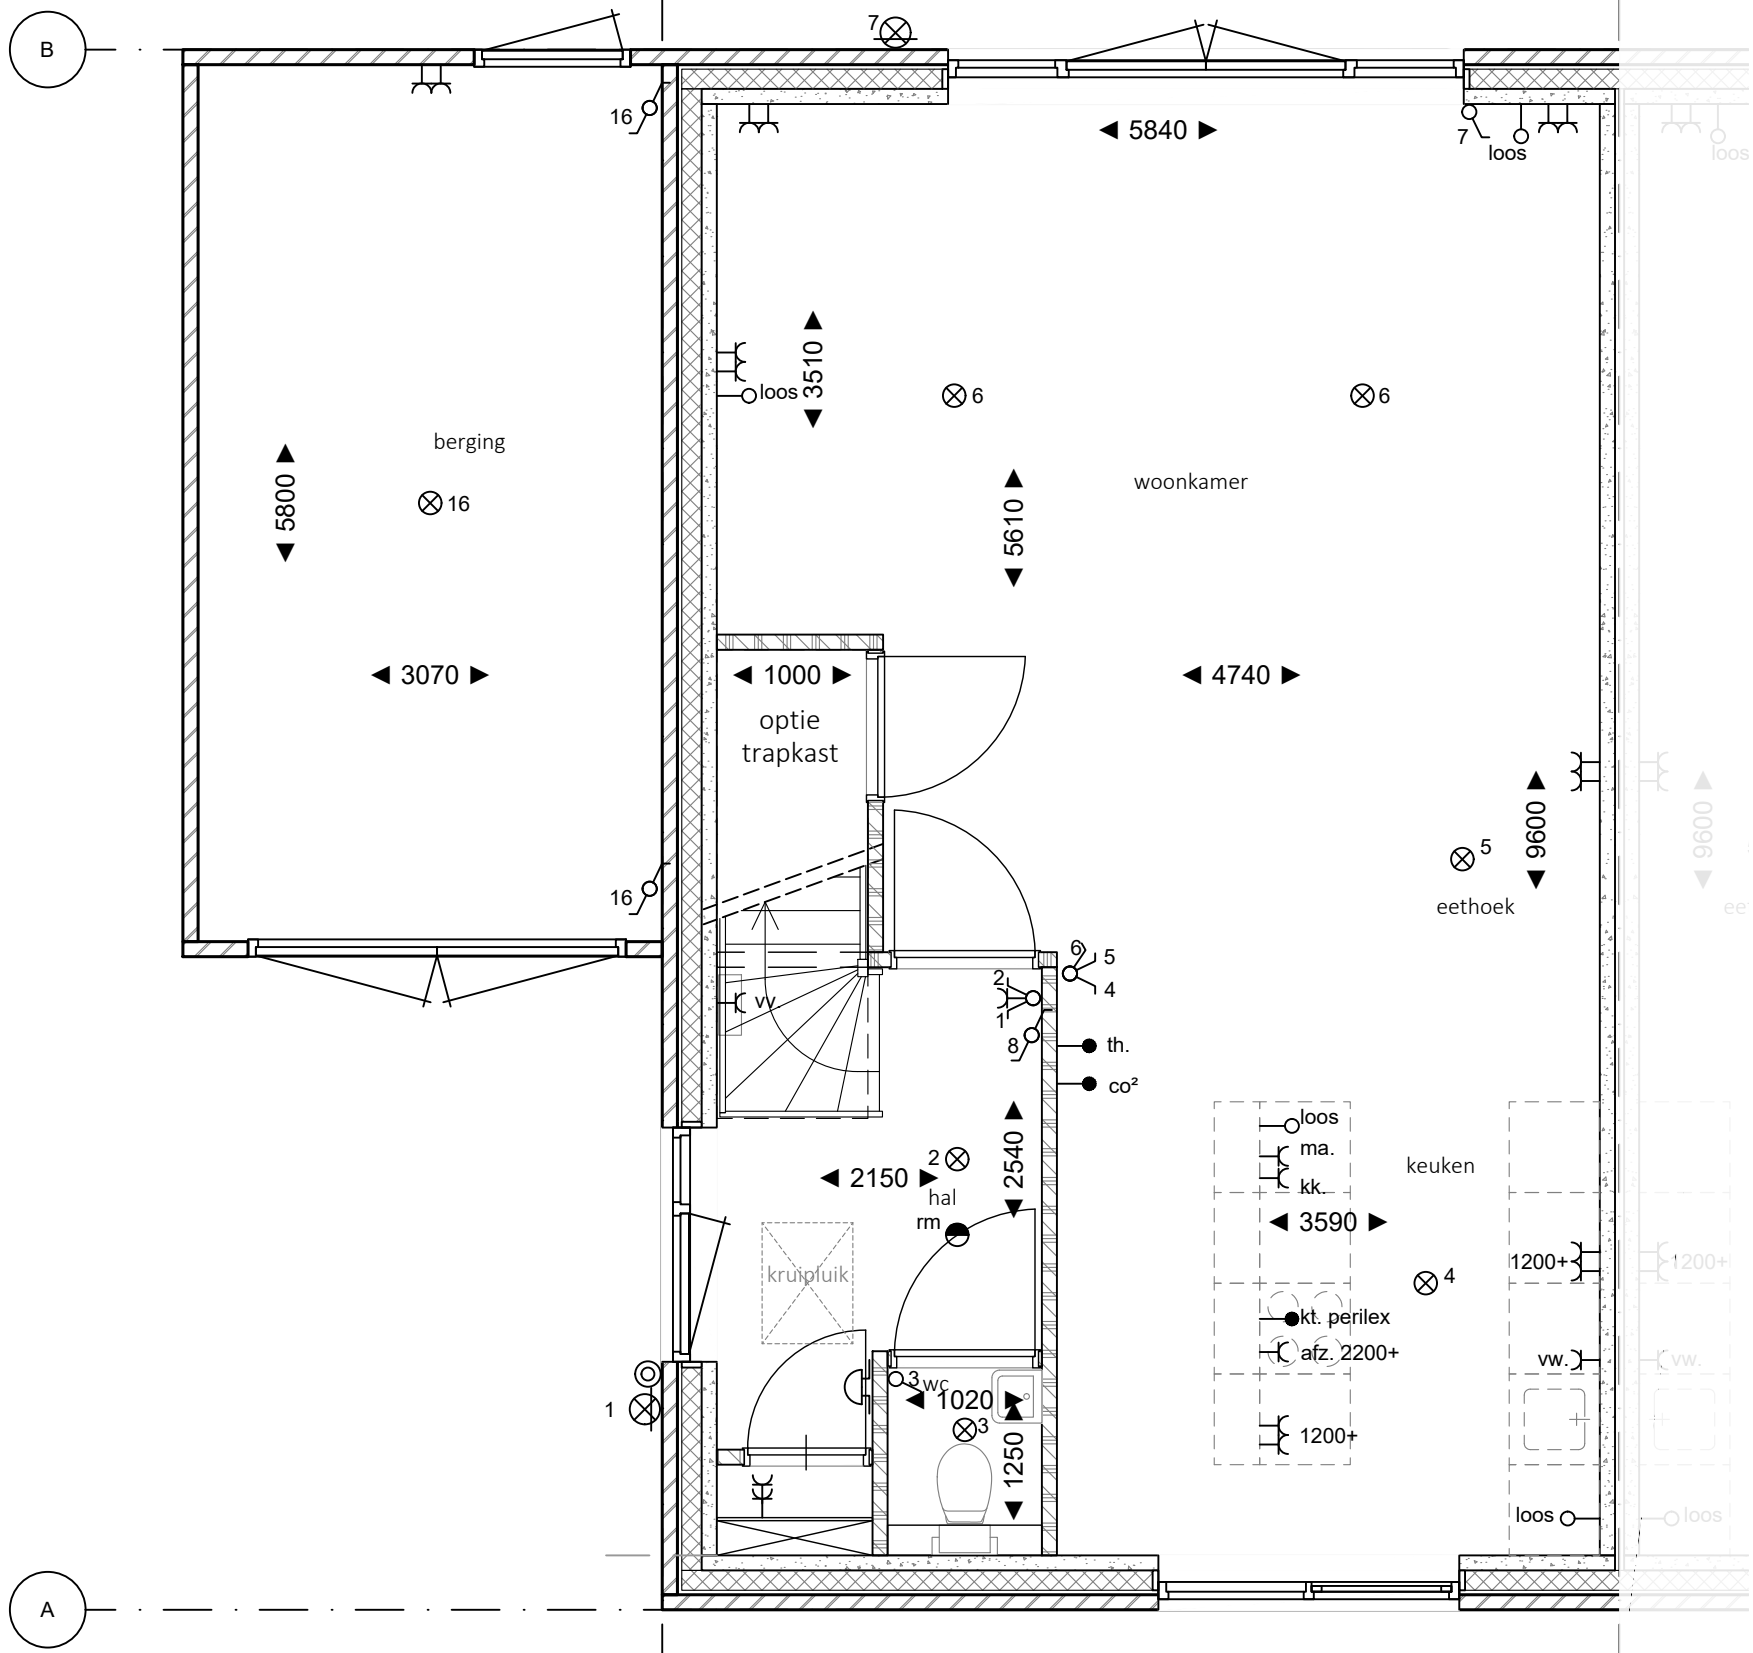

optie trapkast

Tweekapper links optie
beganegrond

plannr: K180727

L2oek bg

datum: 1-7-2019
getekend: H.Slooyer
schaal: 1:50
formaat: A3

Korffler
ARCHITECTEN


B

A

28

29

optie douchewand

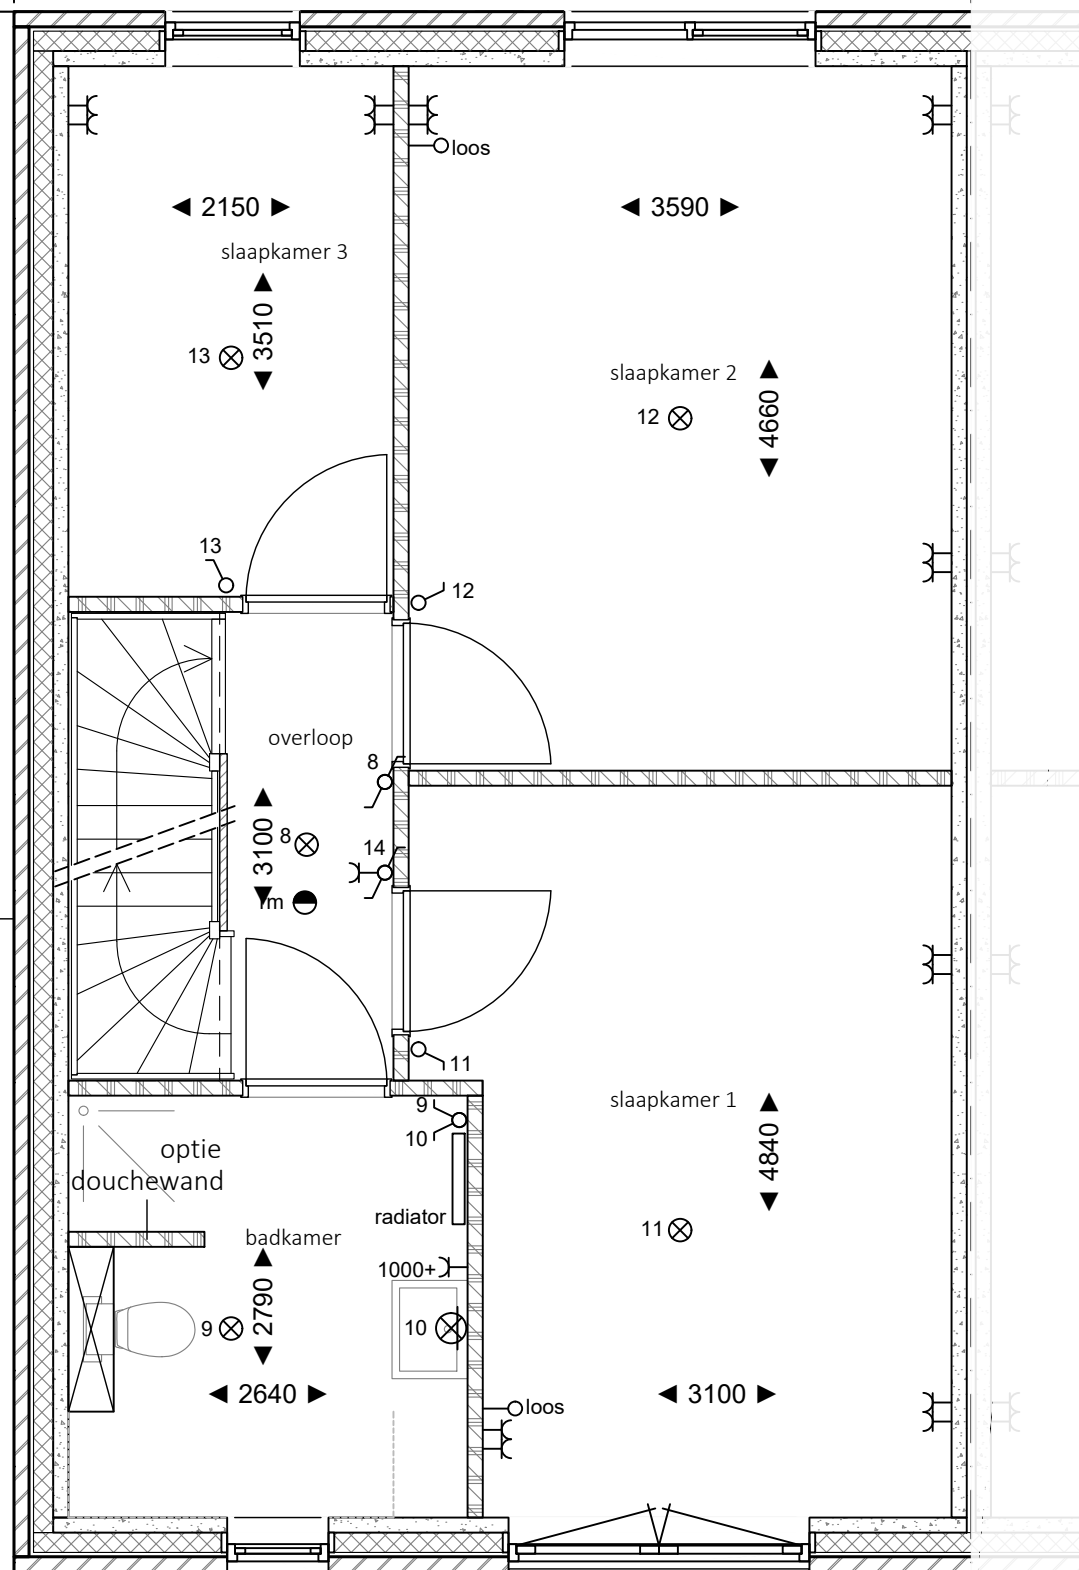

Tweekapper links optie
1e verdieping

plannr: K180727

L2oek verd1

datum: 1-7-2019
getekend: H.Slooyer
schaal: 1:50
formaat: A3


Korffler
ARCHITECTEN

B

A

28

29

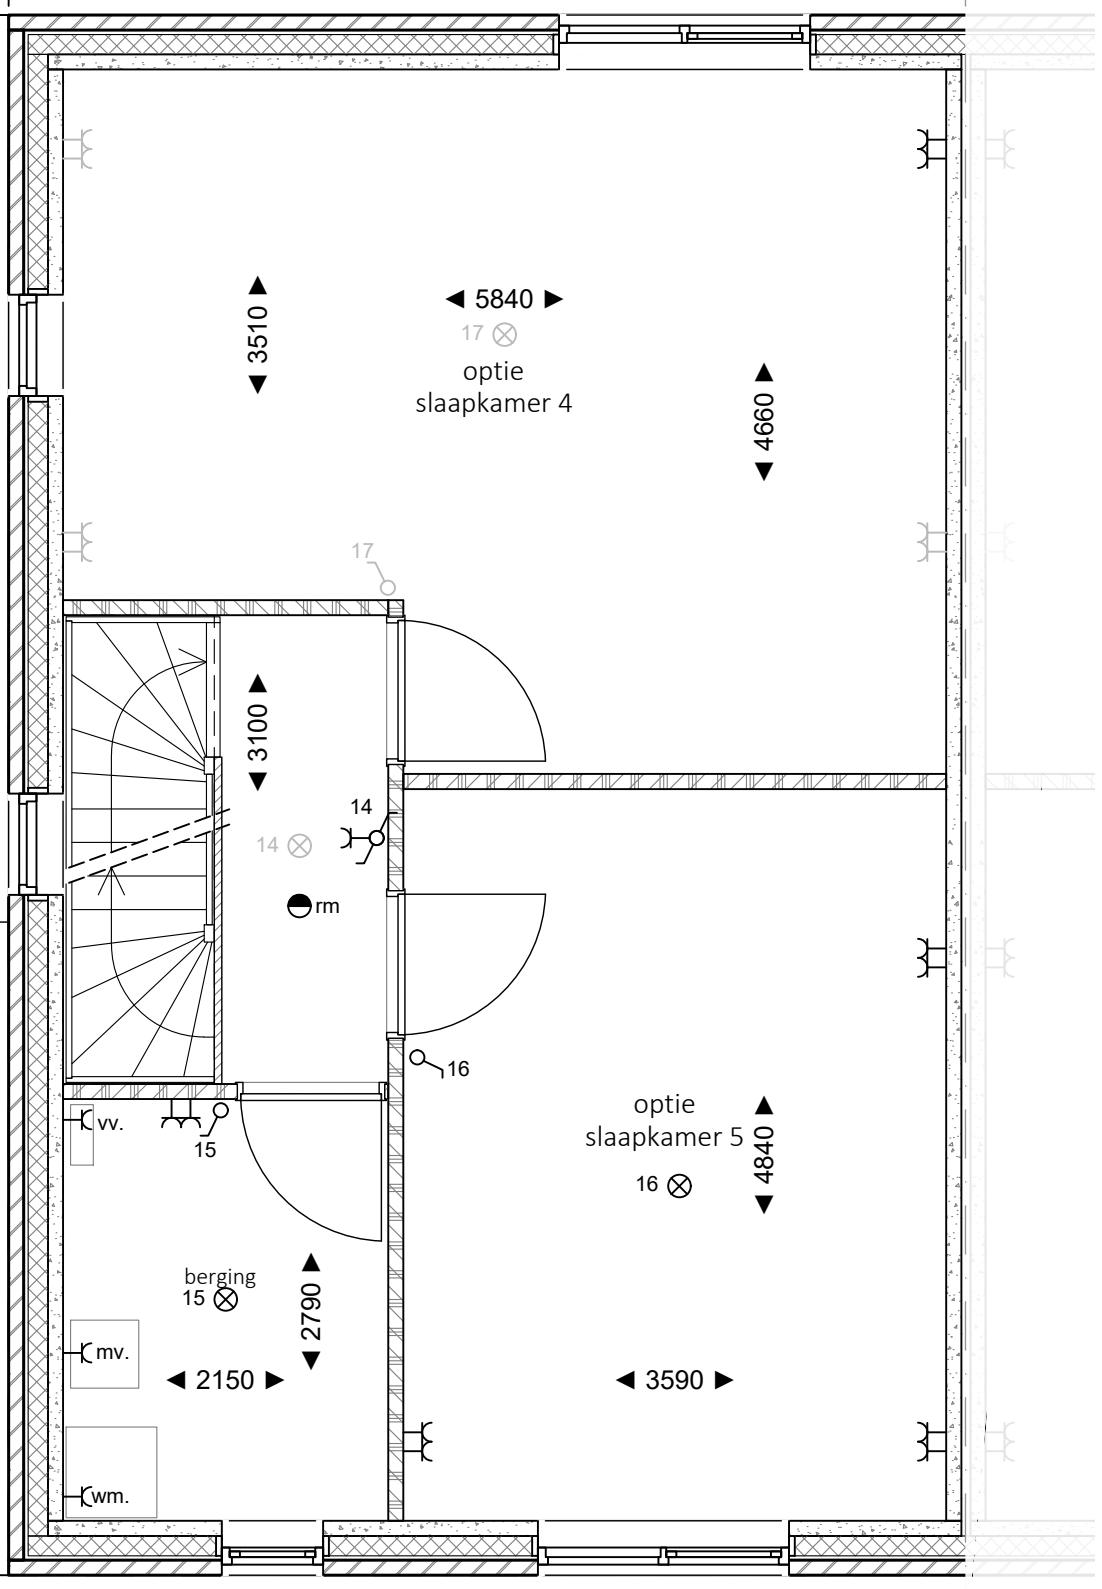

optie slaapkamer 4
optie slaapkamer 5

Tweekapper links optie
2e verdieping

plannr: K180727


L2oek verd2

datum: 1-7-2019
getekend: H.Slooyer
schaal: 1:50
formaat: A3

Korfer
ARCHITECTEN

B

A

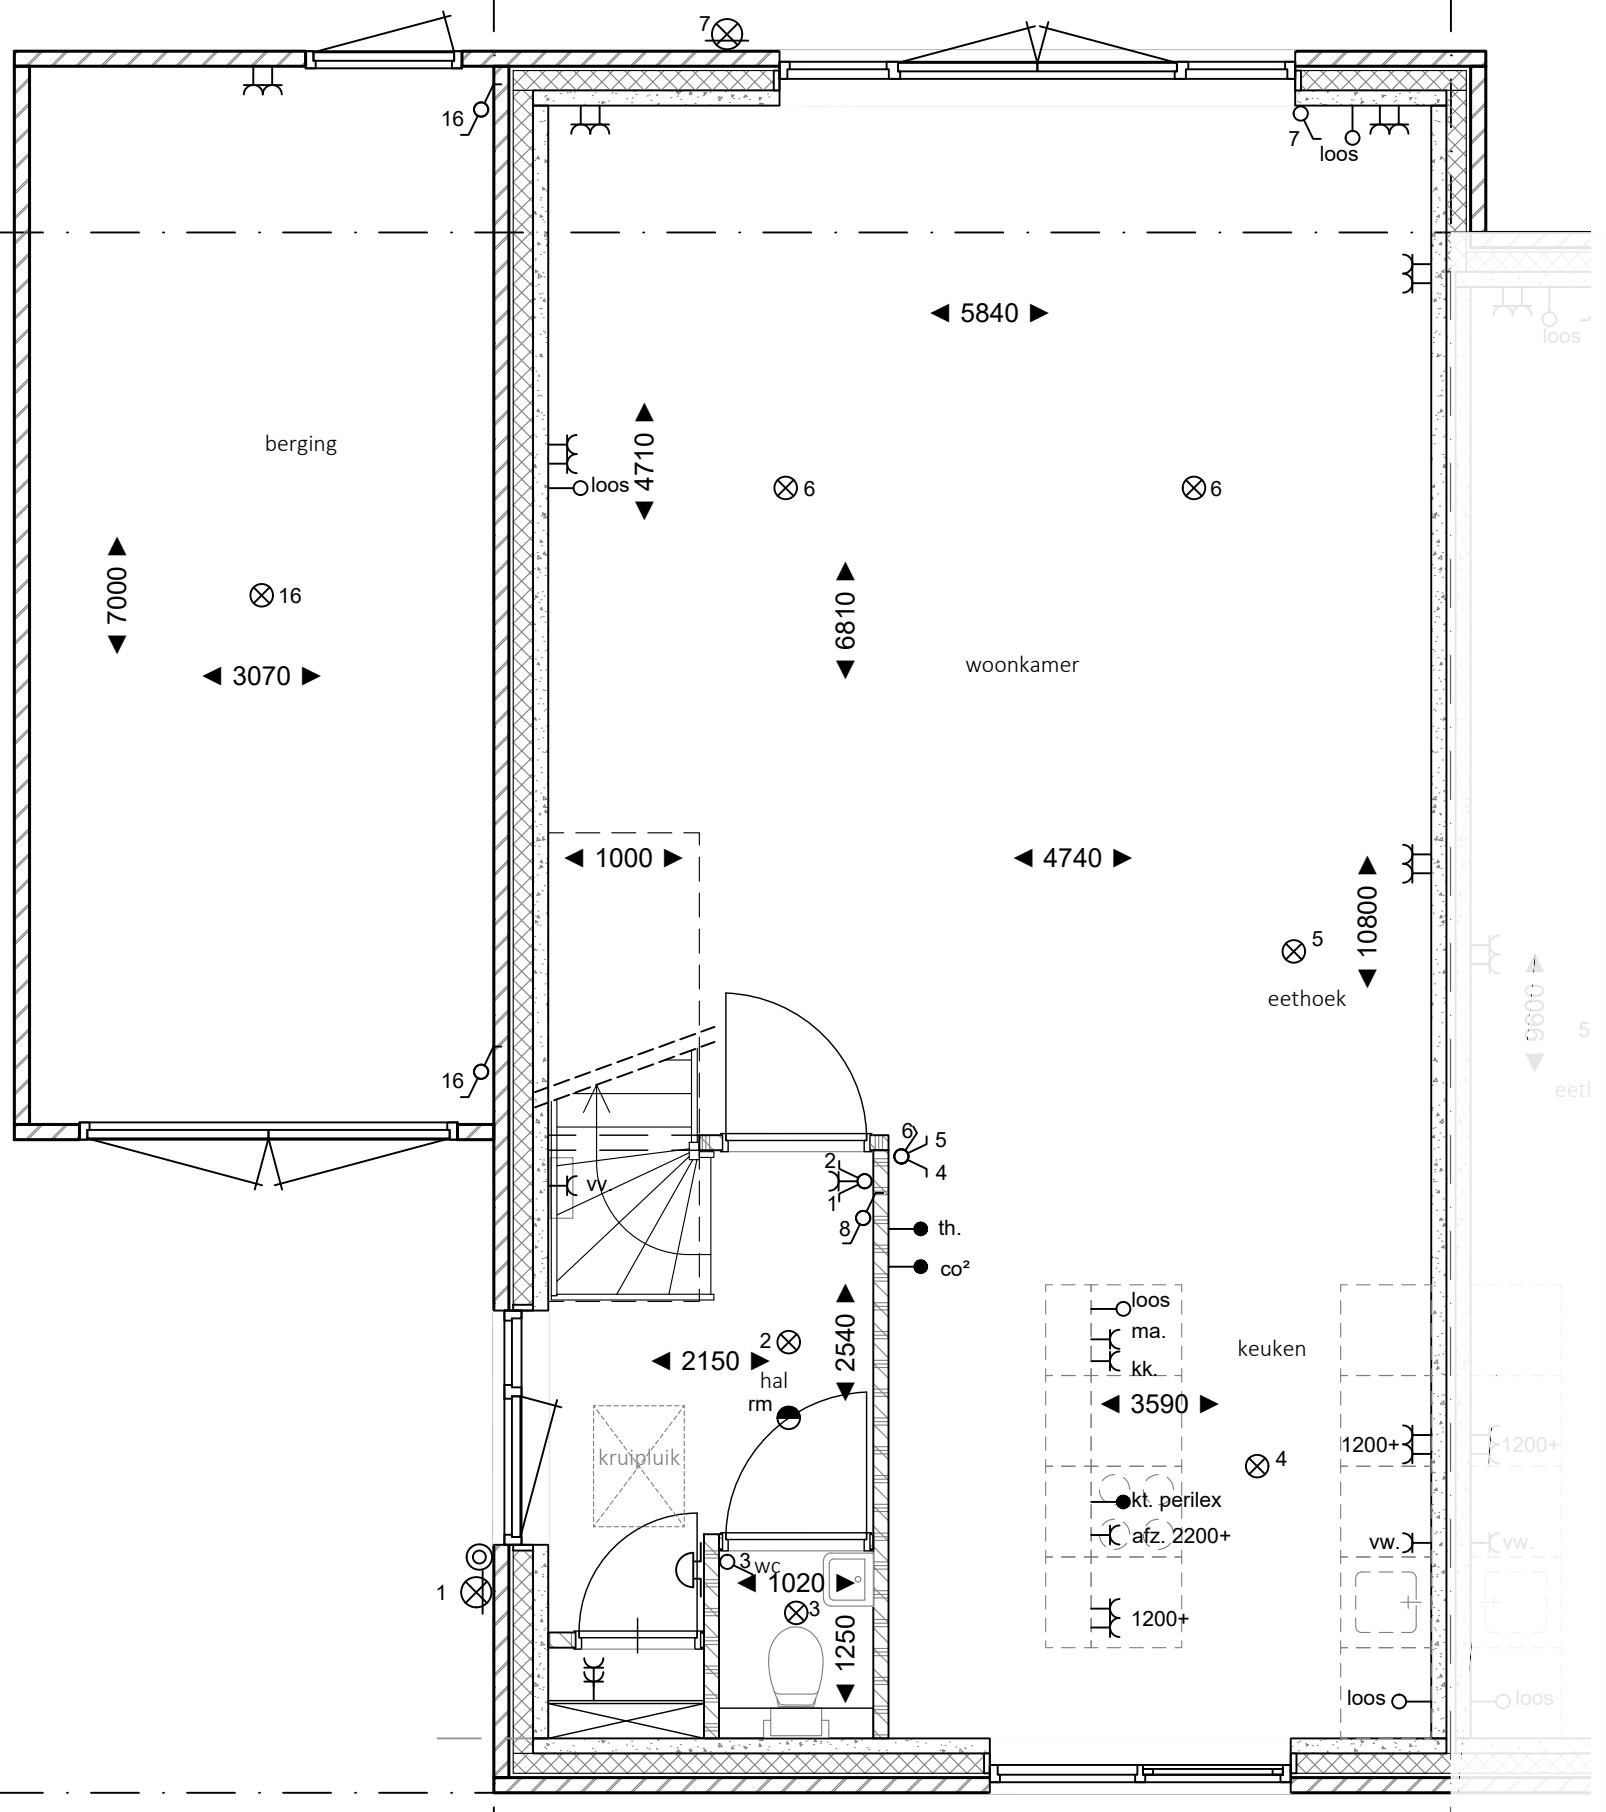

28

29

optie uitbouw 1200mm
 optie berging 1200mm

Bouwnr.: 25
 beganeggrond + berging [1200+]
 plannr: K180727 1200+W25begB

datum: 1-7-2019
 getekend: H.Slooyer
 schaal: 1:50
 formaat: A3




B

A

28

29

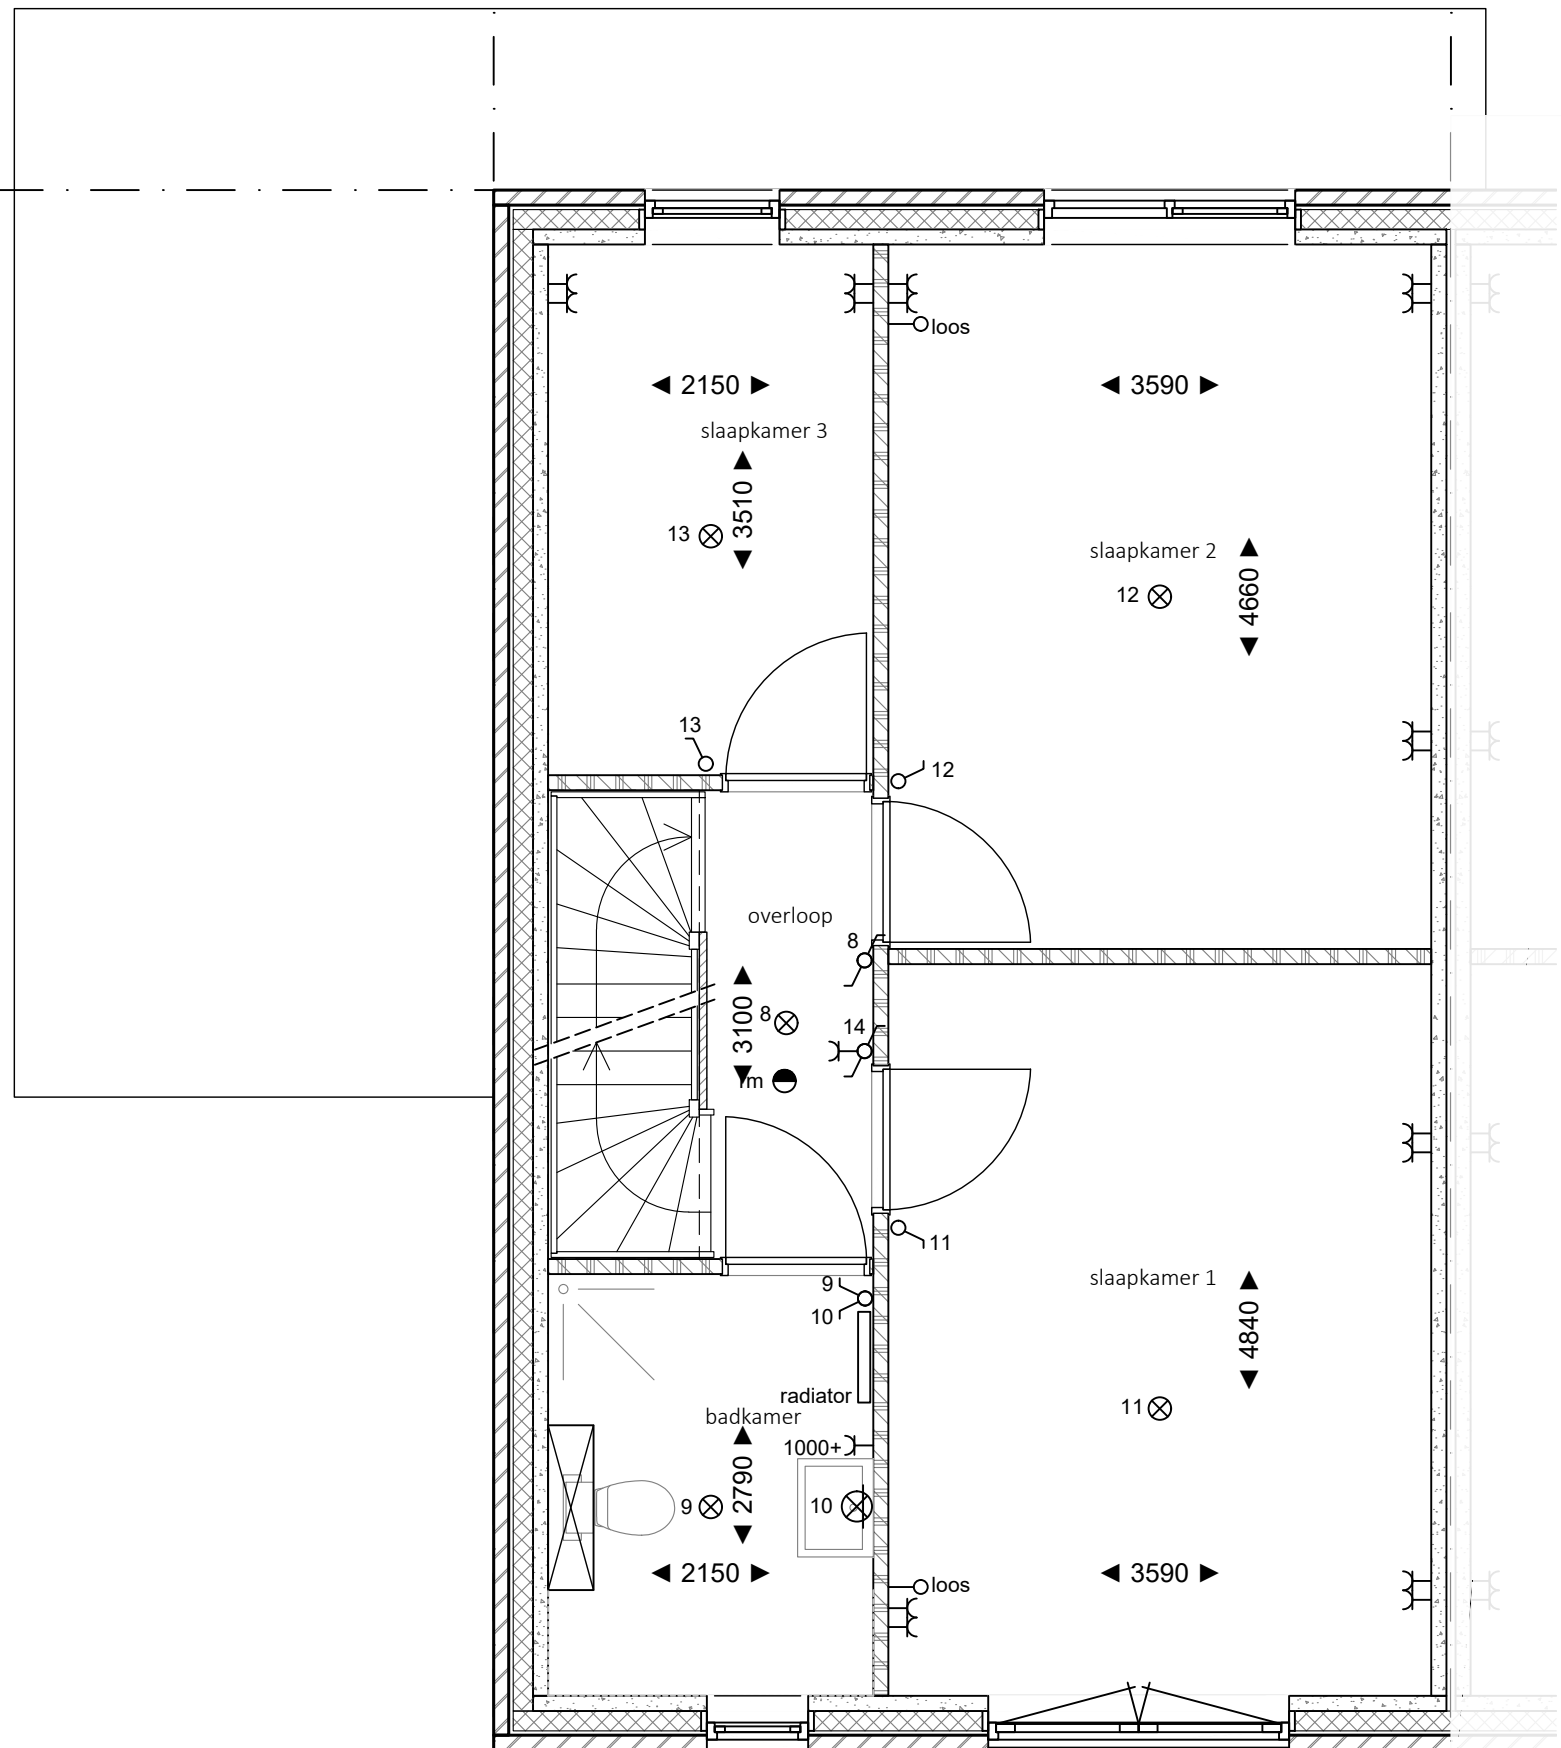

Bouwnr.: 25
 1e verdieping + berging [1200+]
 plannr: K180727 1200+W25verd1B

datum: 1-7-2019
 getekend: H.Slooyer
 schaal: 1:50
 formaat: A3


Korfer
 ARCHITECTEN

B

A

28

29

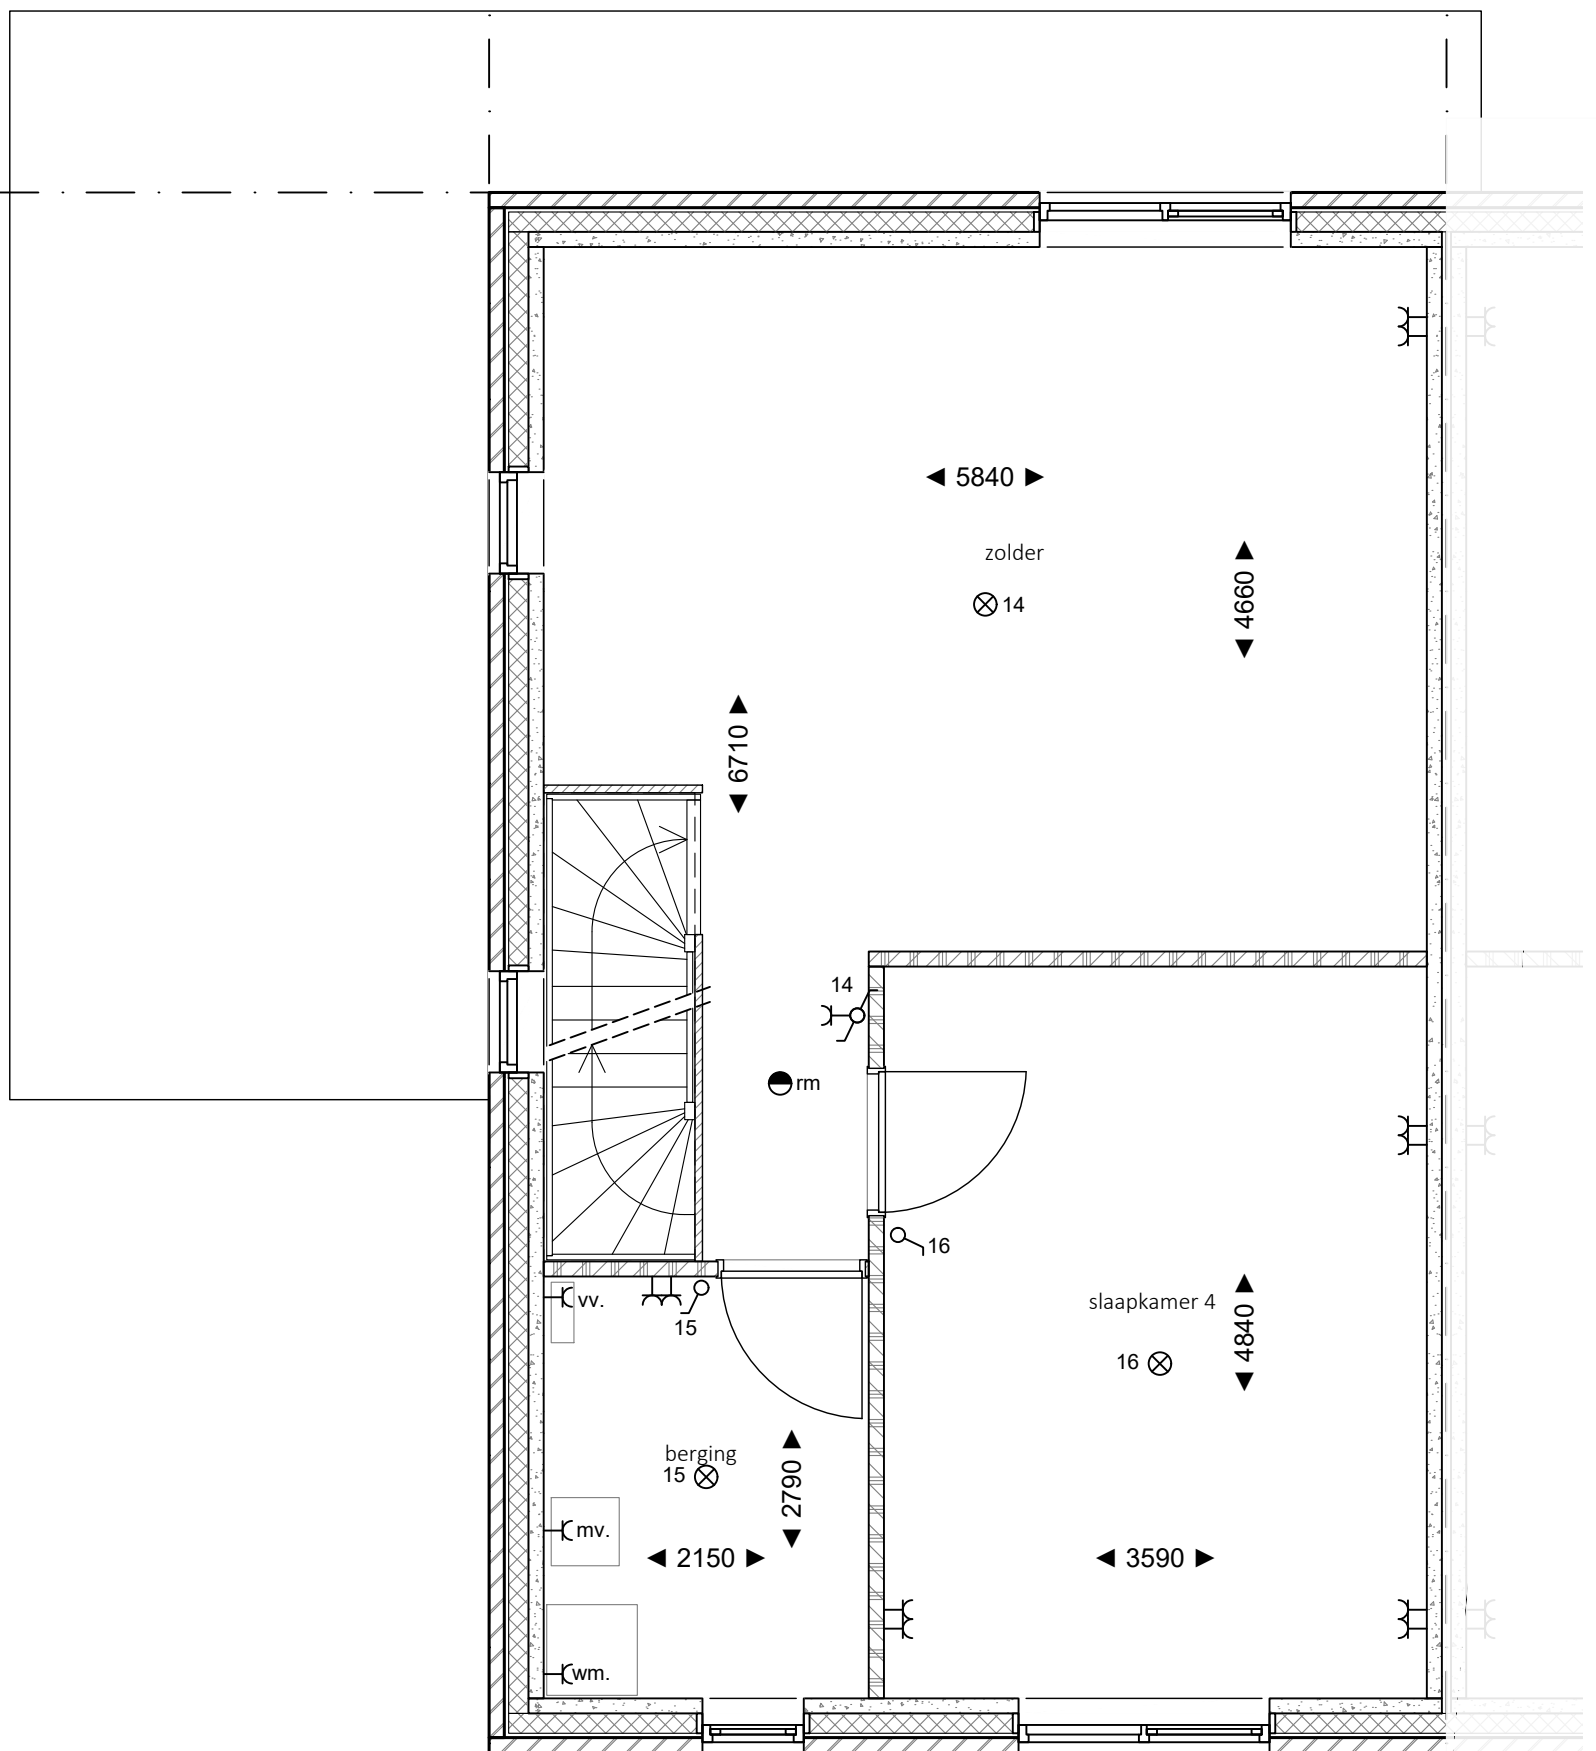


Bouwnr.: 25
 2e verdieping + berging [1200+]
 plannr: K180727 1200+W25verd2B

datum: 1-7-2019
 getekend: H.Slooyer
 schaal: 1:50
 formaat: A3

Korfer
 ARCHITECTEN

B

A

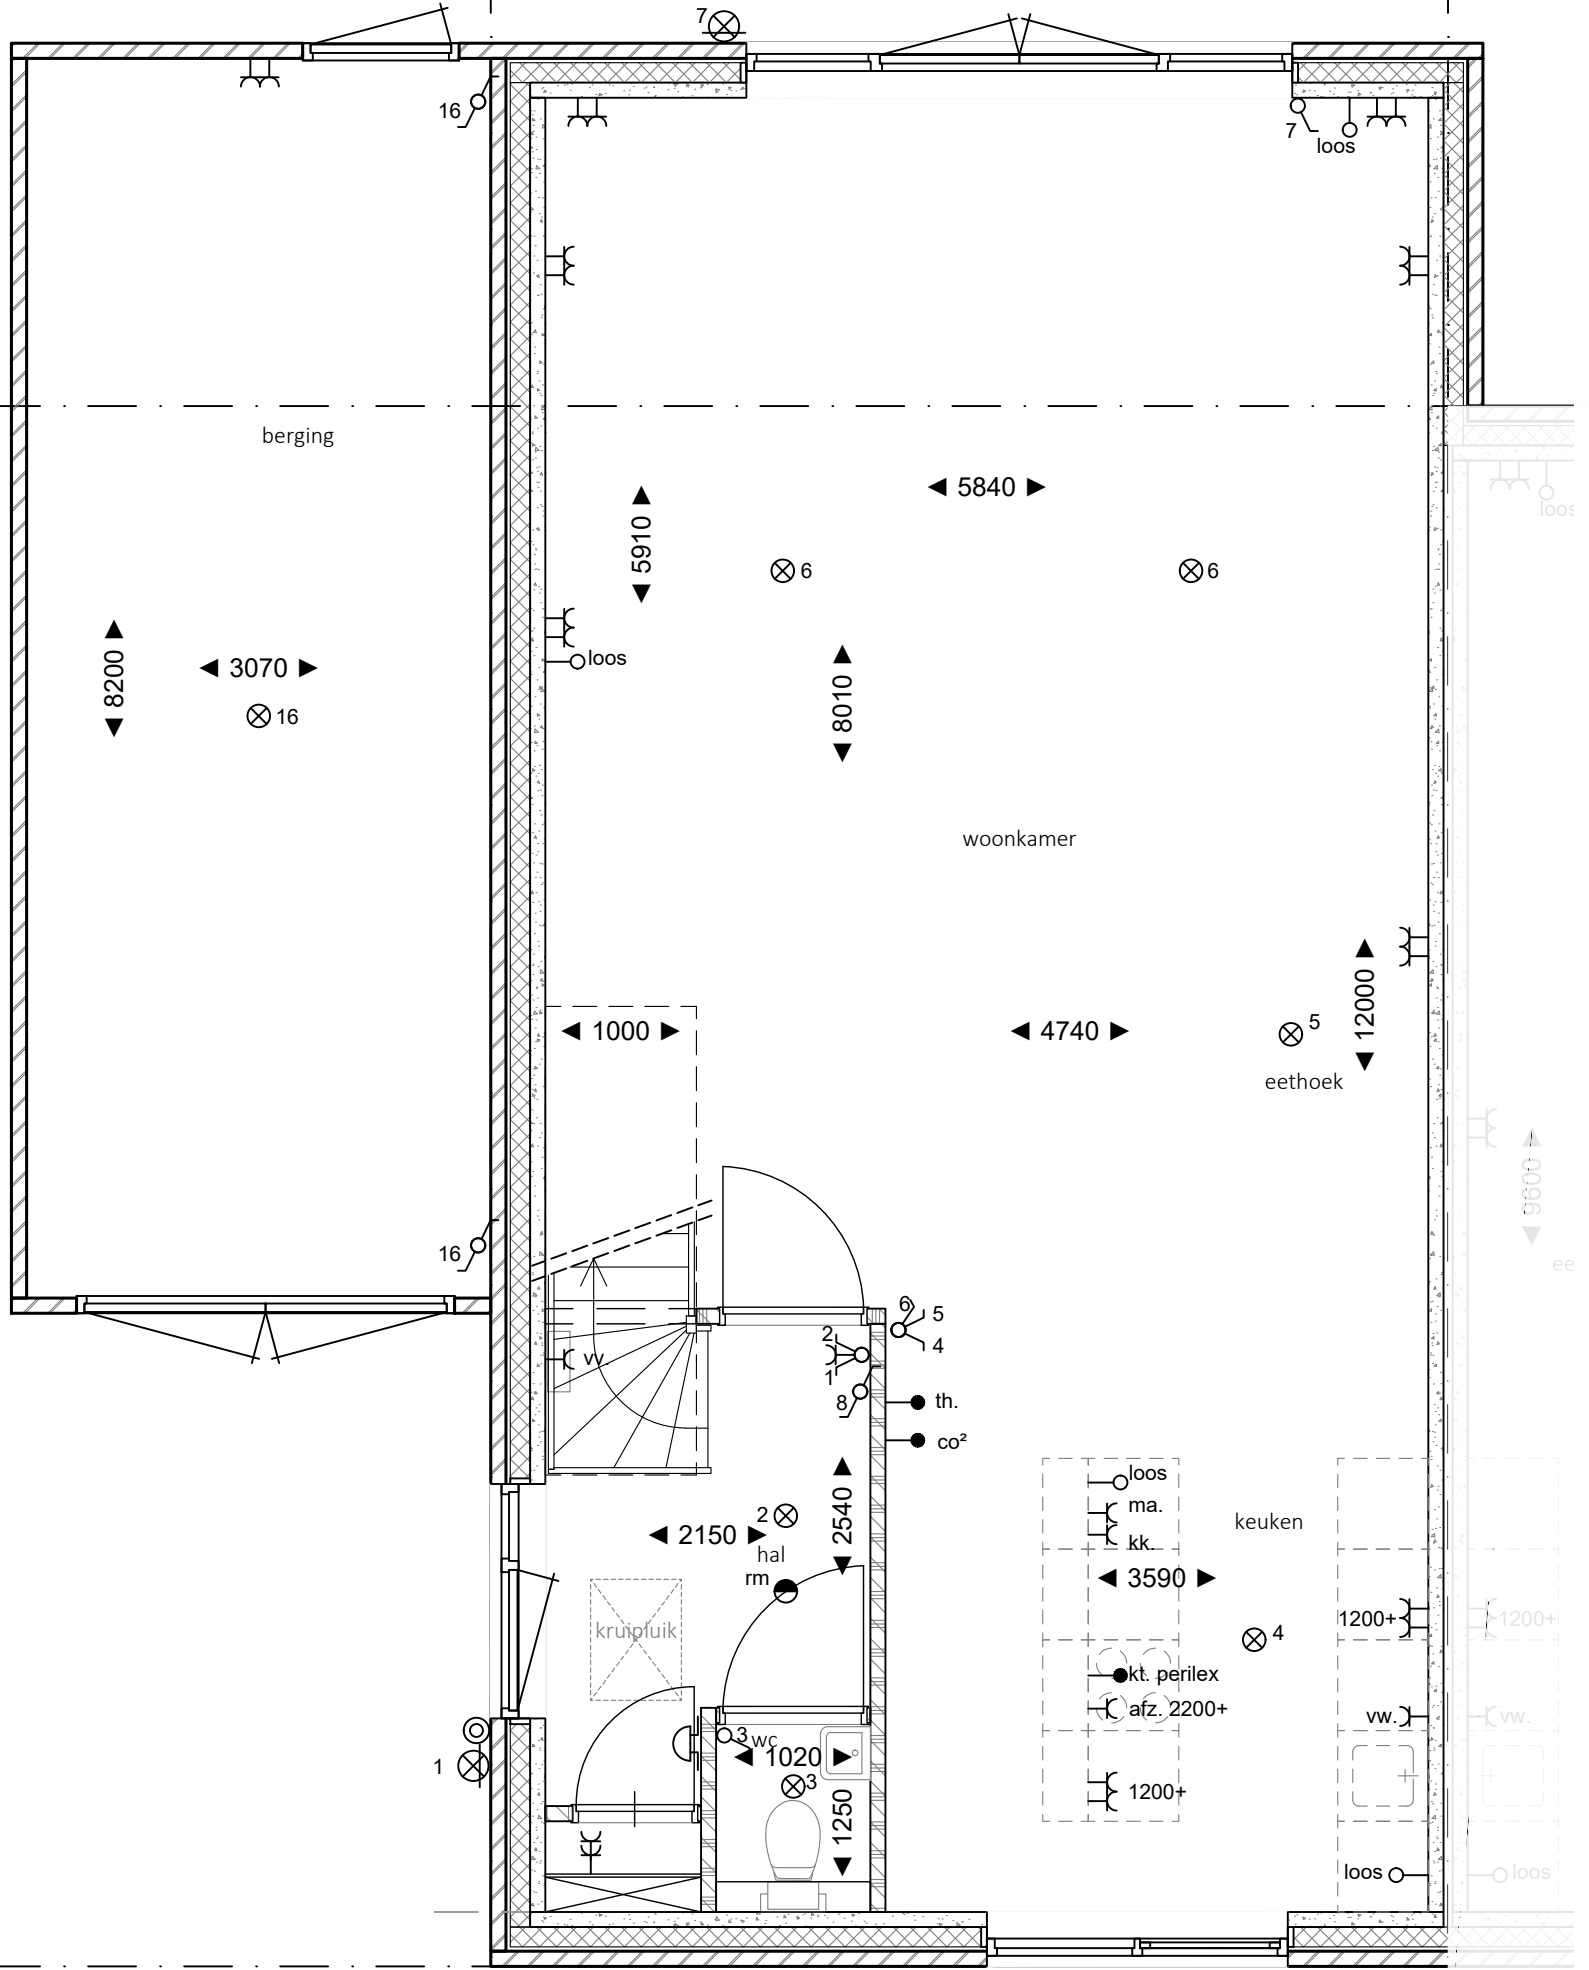

28

29

optie uitbouw 2400mm
 optie berging 2400mm

Bouwnr.: 25
 beganegrond + berging [2400+]
 plannr: K180727 2400+W25begB

datum: 1-7-2019
 getekend: H.Slooyer
 schaal: 1:50
 formaat: A3


Korfer
 ARCHITECTEN

B

A

28

29

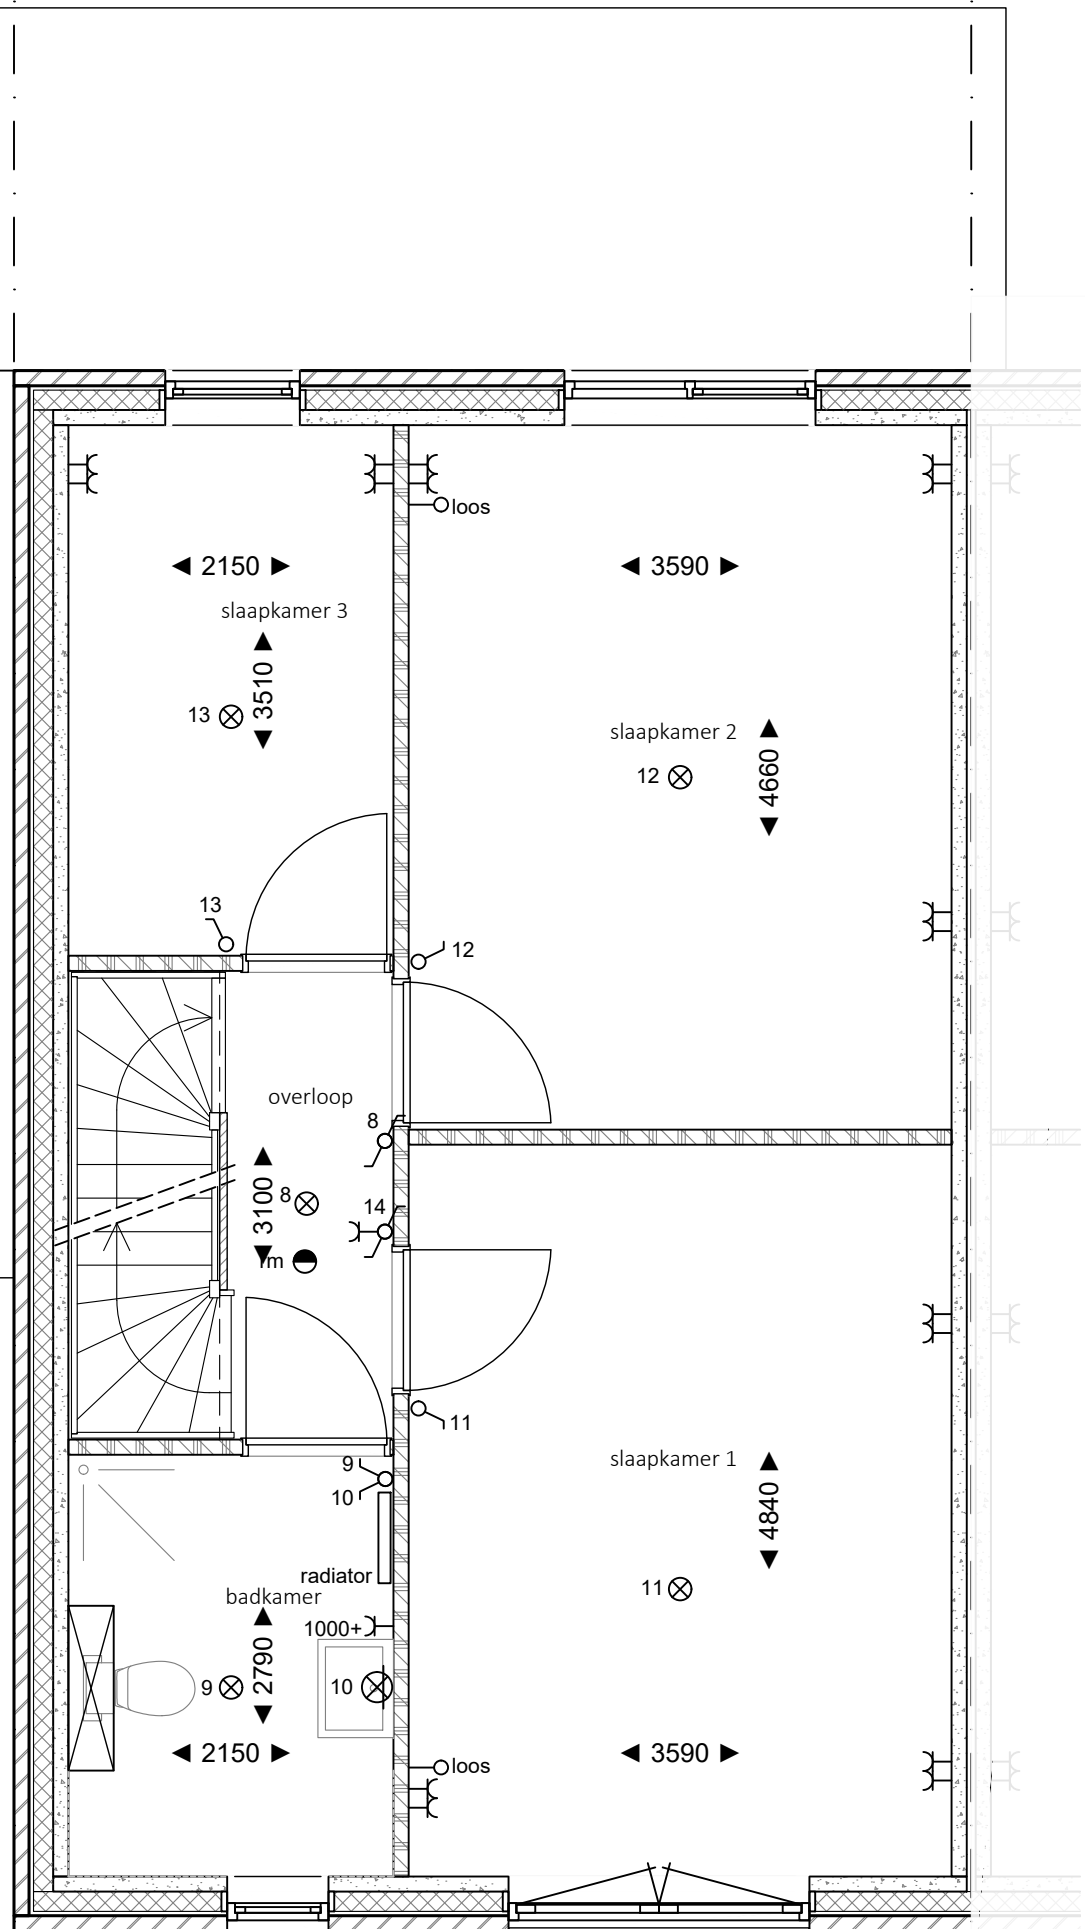

Bouwnr.: 25
 1e verdieping + berging [2400+]
 plannr: K180727 2400+W25verd1B

datum: 1-7-2019
 getekend: H.Slooyer
 schaal: 1:50
 formaat: A3


Korfer
 ARCHITECTEN

B

A

28

29

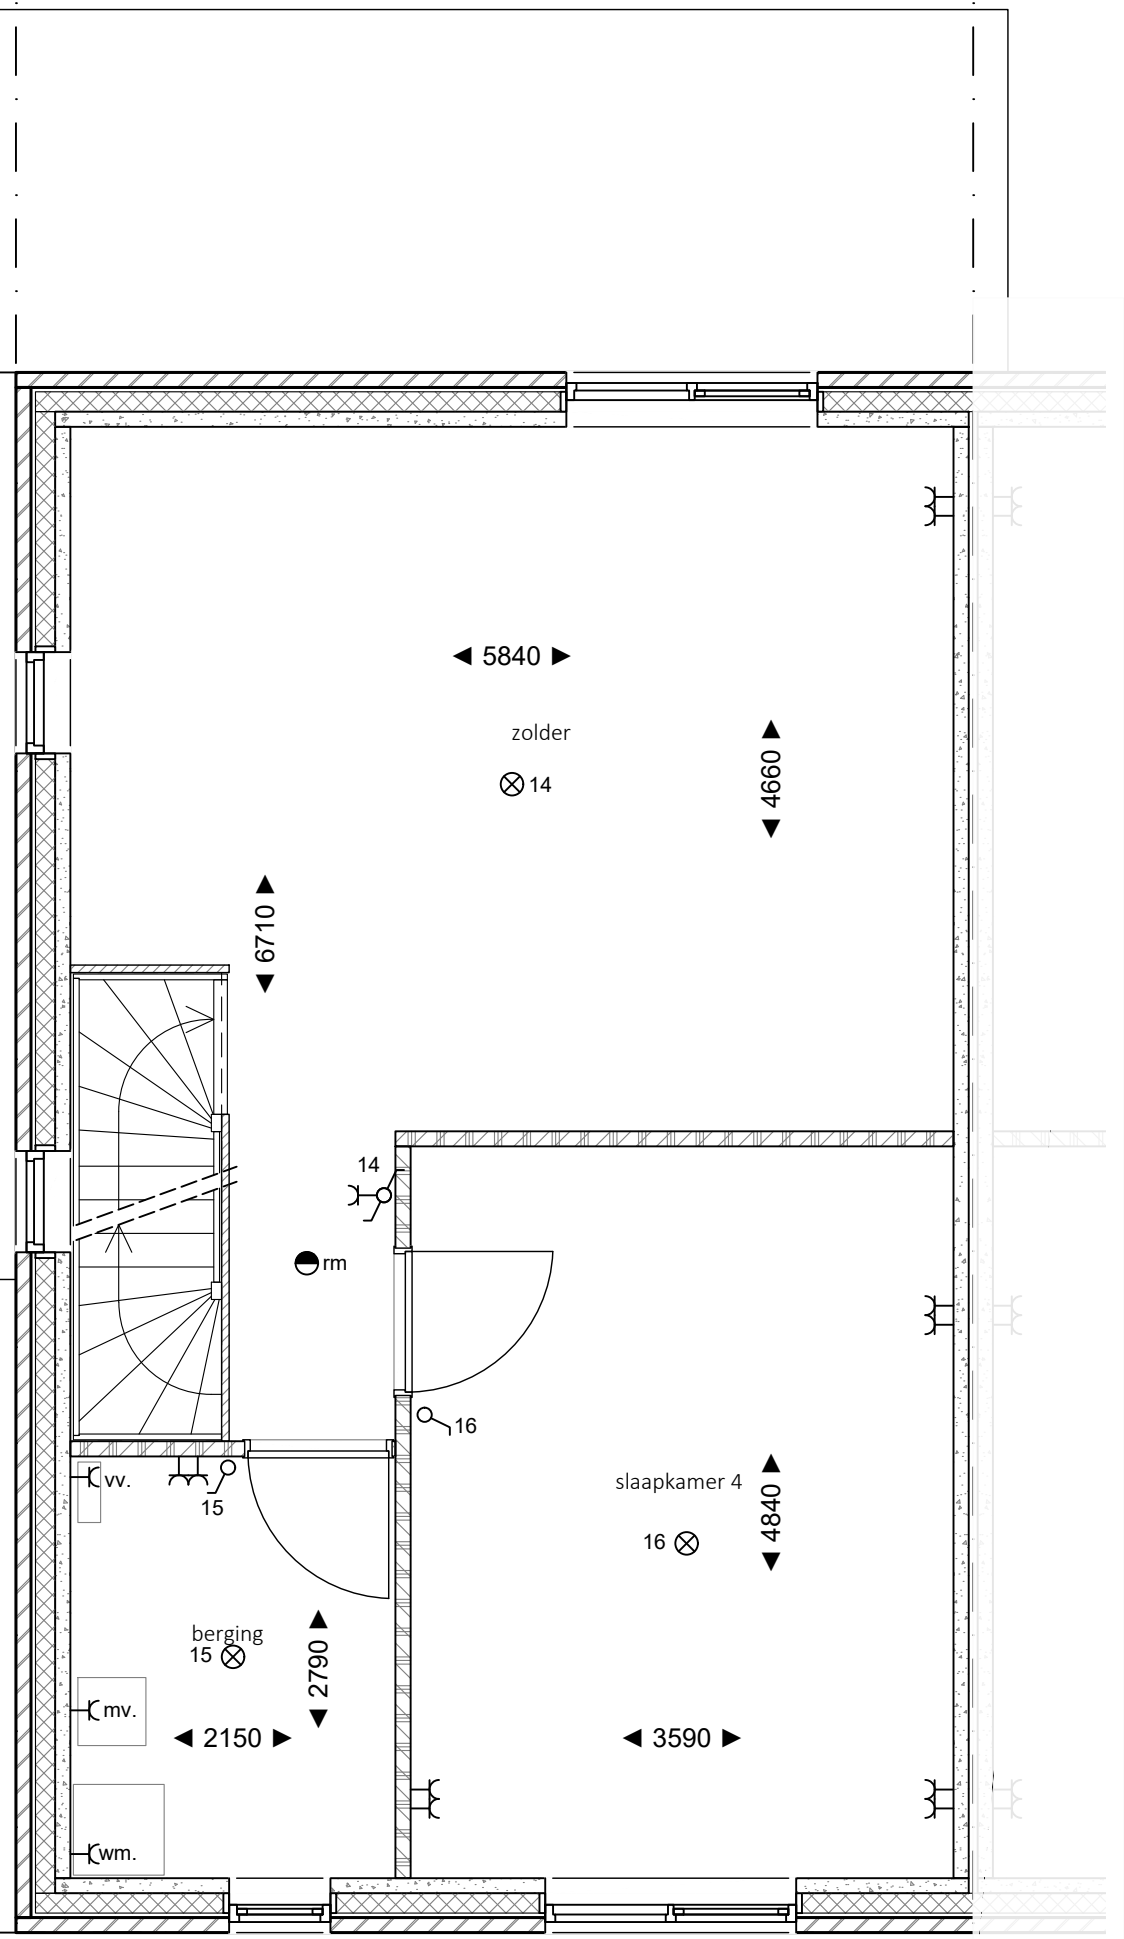

Bouwnr.: 25
 2e verdieping + berging [2400+]
 plannr: K180727 2400+W25verd2B

datum: 1-7-2019
 getekend: H.Slooyer
 schaal: 1:50
 formaat: A3

Korfer
 ARCHITECTEN

B

A

28


29

optie uitbouw 1200mm

Bouwnr.: 25
beganeground [1200+]
plannr: K180727 1200+W25beg


datum: 1-7-2019
getekend: H.Slooyer
schaal: 1:50
formaat: A3

Korfer
ARCHITECTEN

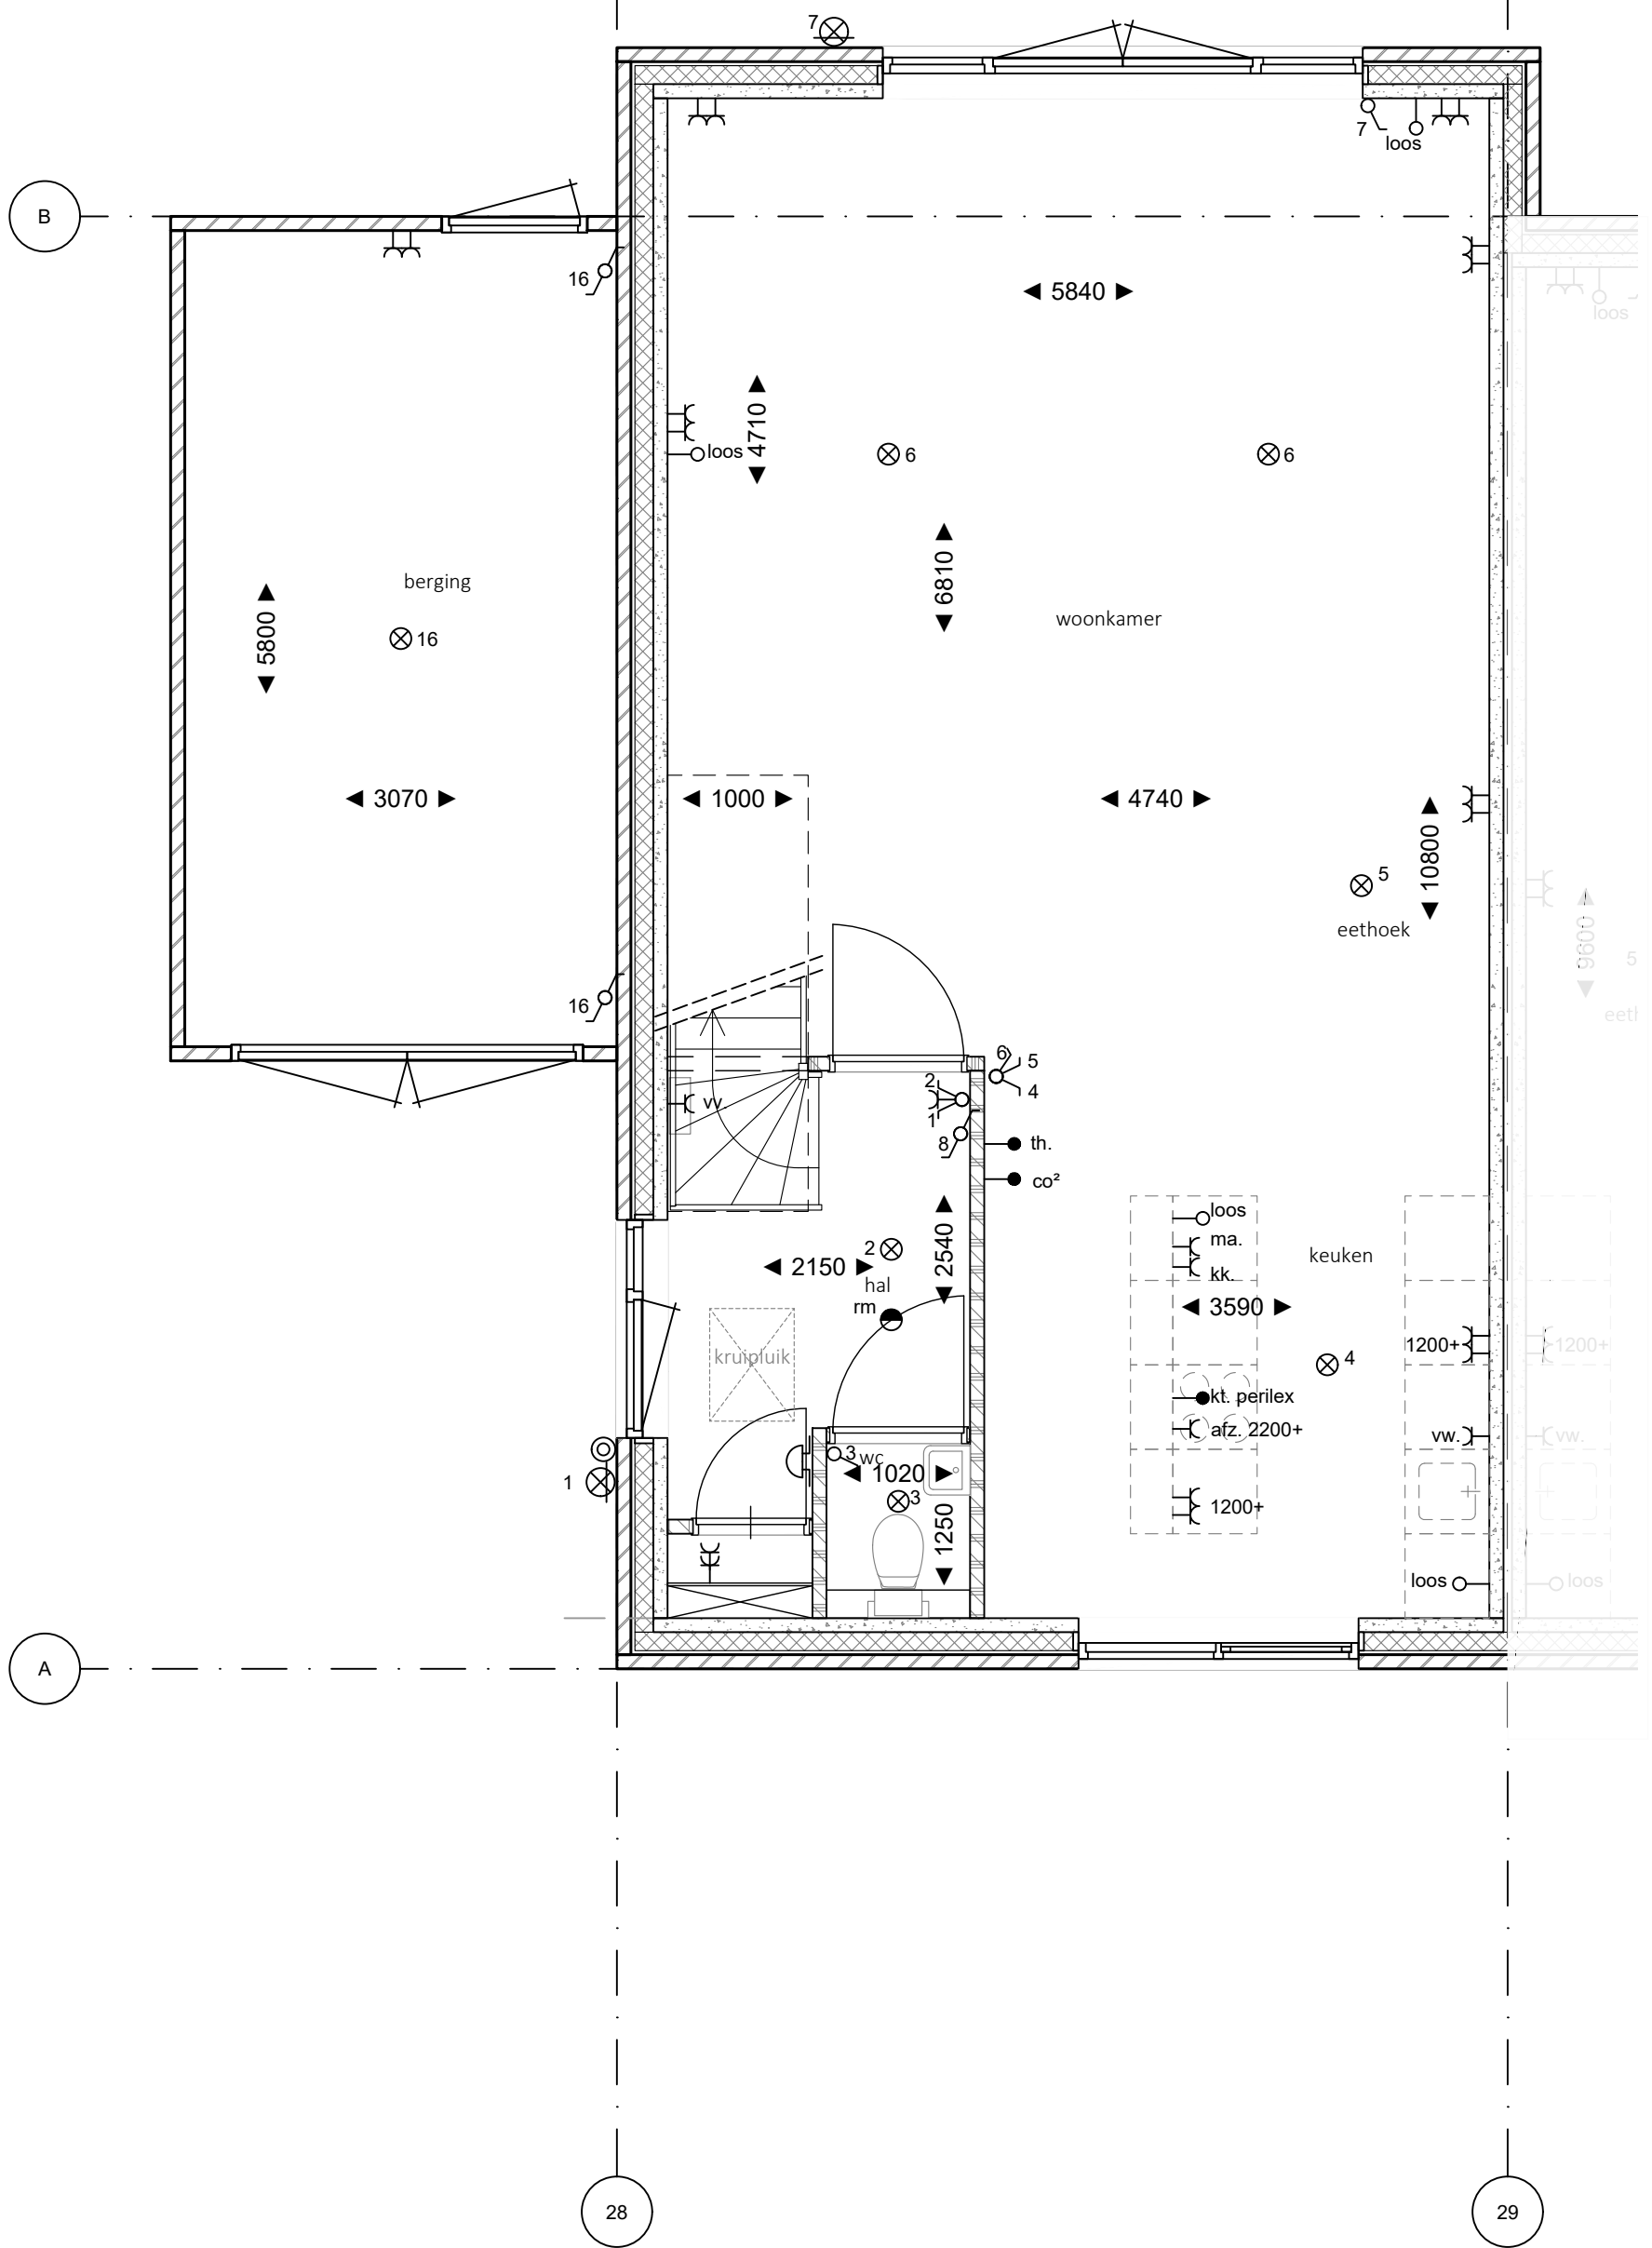

B

A

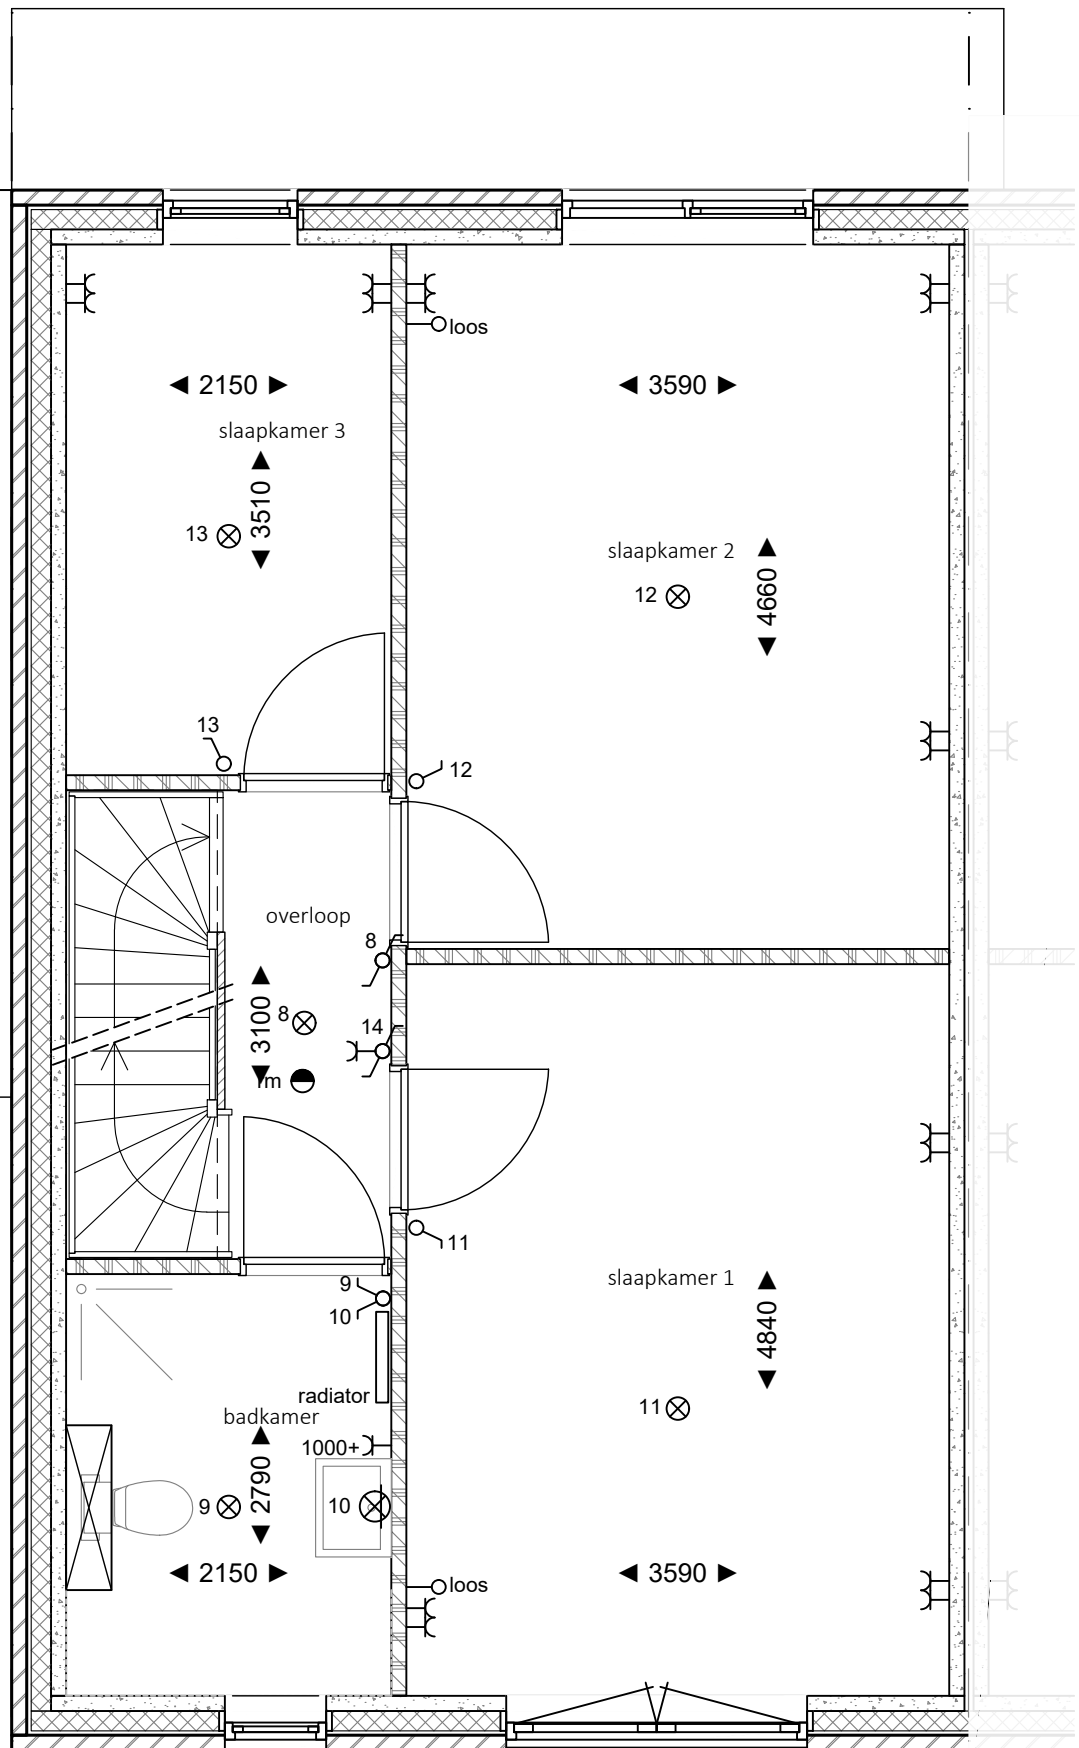

28

29

Bouwnr.: 25
 1e verdieping [1200+]
 plannr: K180727 1200+W25verd1


datum: 1-7-2019	Korfer ARCHITECTEN
getekend: H.Slooyer	
schaal: 1:50	
formaat: A3	

B

A

28

29

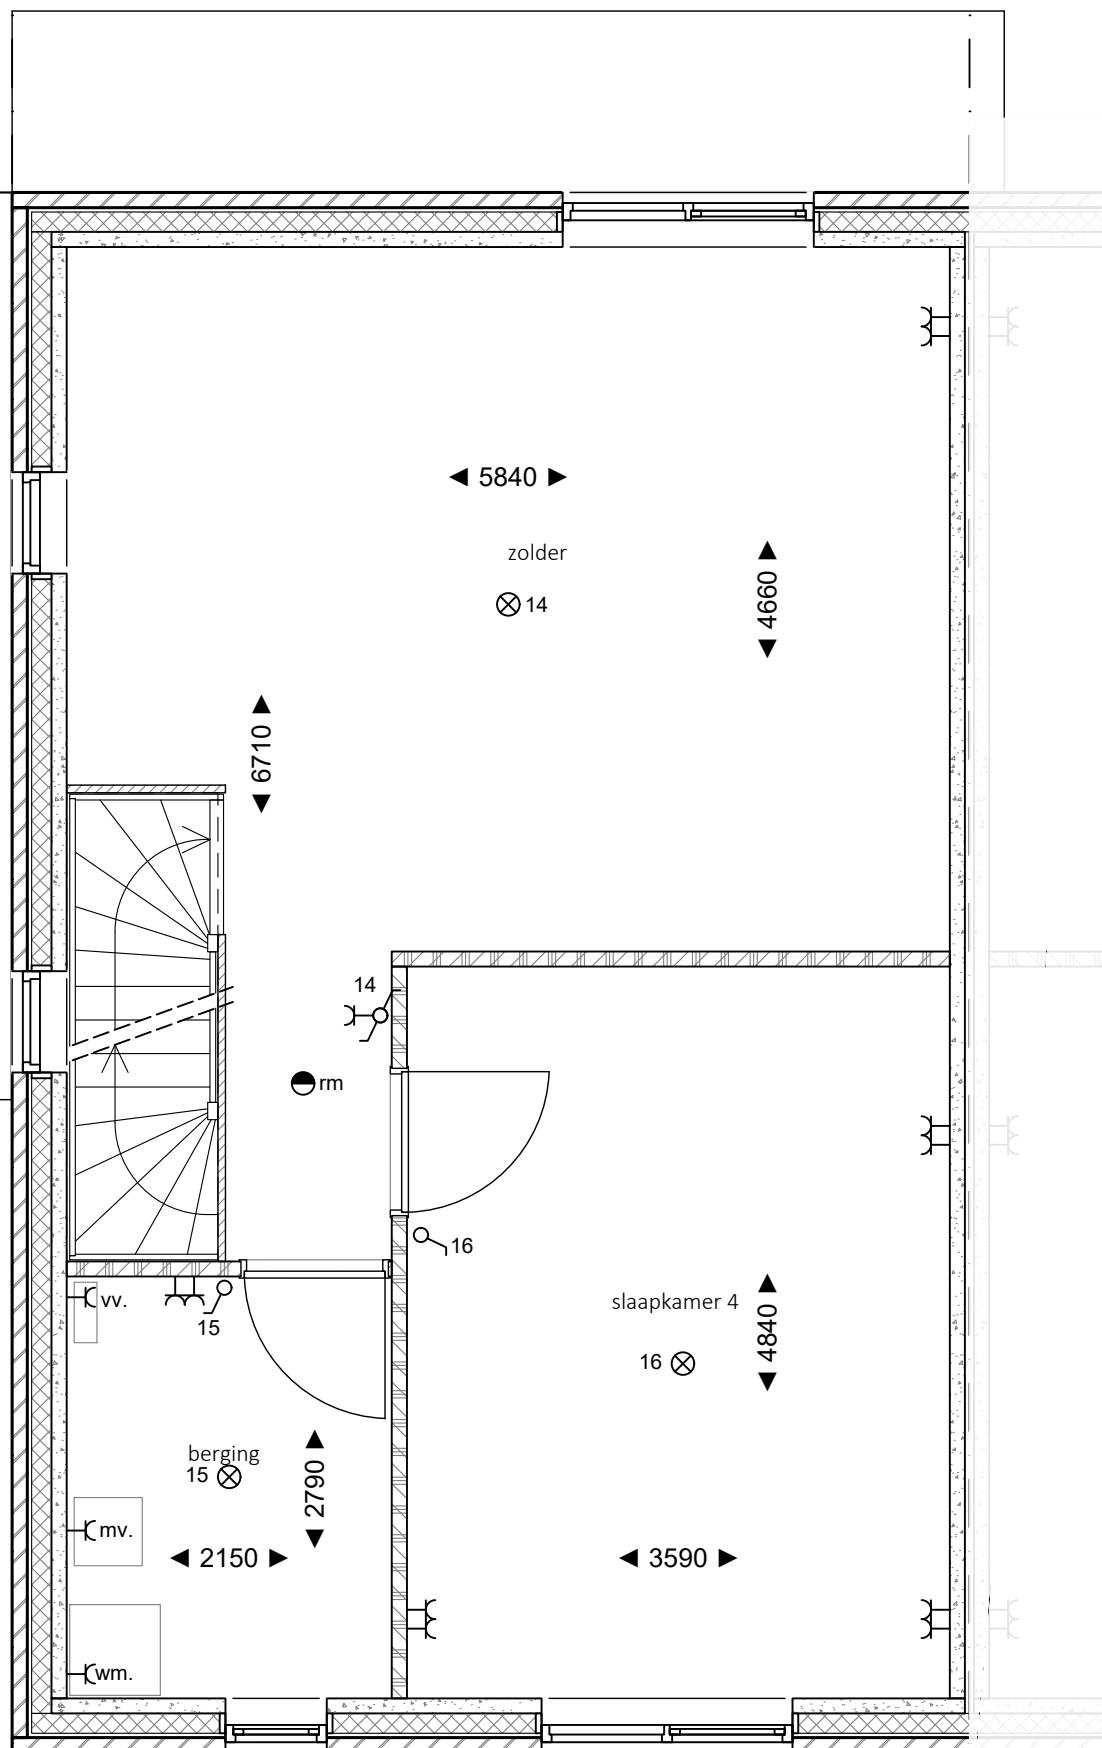

Bouwnr.: 25
 2e verdieping [1200+]
 plannr: K180727 1200+W25verd2

datum: 1-7-2019
 getekend: H.Slooyer
 schaal: 1:50
 formaat: A3

Korfer
 ARCHITECTEN

B

A

28


29

optie uitbouw 2400mm

Bouwnr.: 25
 beganegrand [2400+]
 plannr: K180727 2400+W25beg


datum: 1-7-2019
 getekend: H.Slooyer
 schaal: 1:50
 formaat: A3

Korfer
 ARCHITECTEN

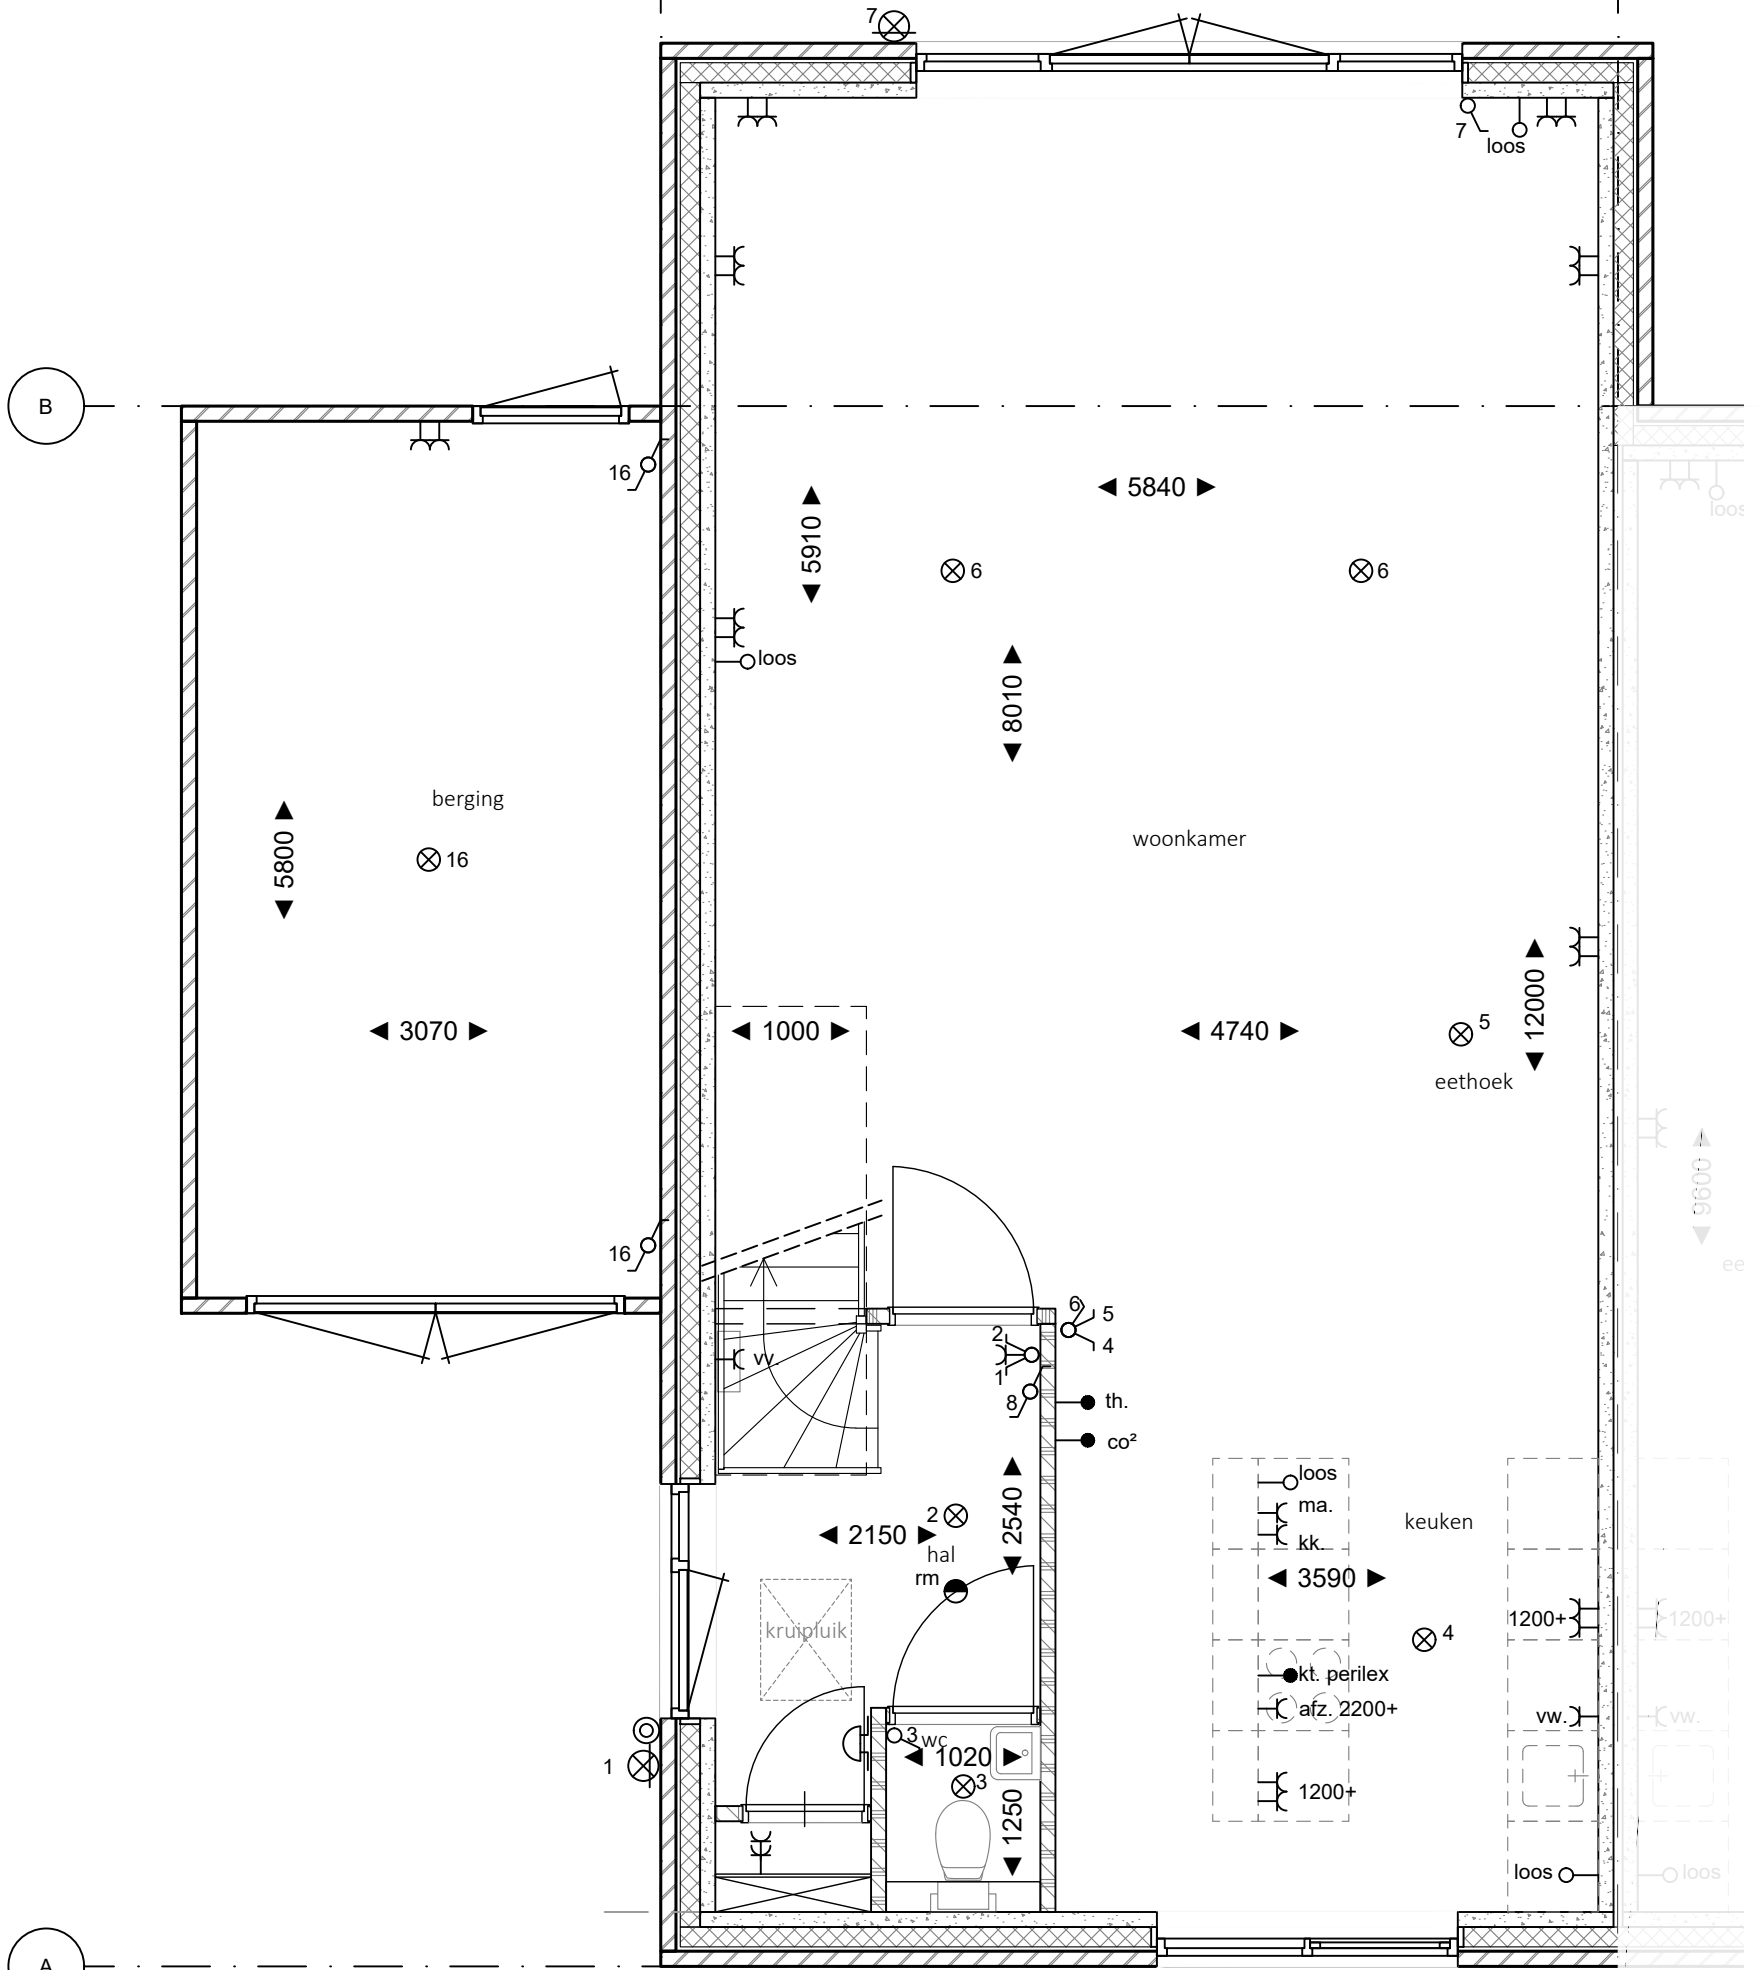

B

A

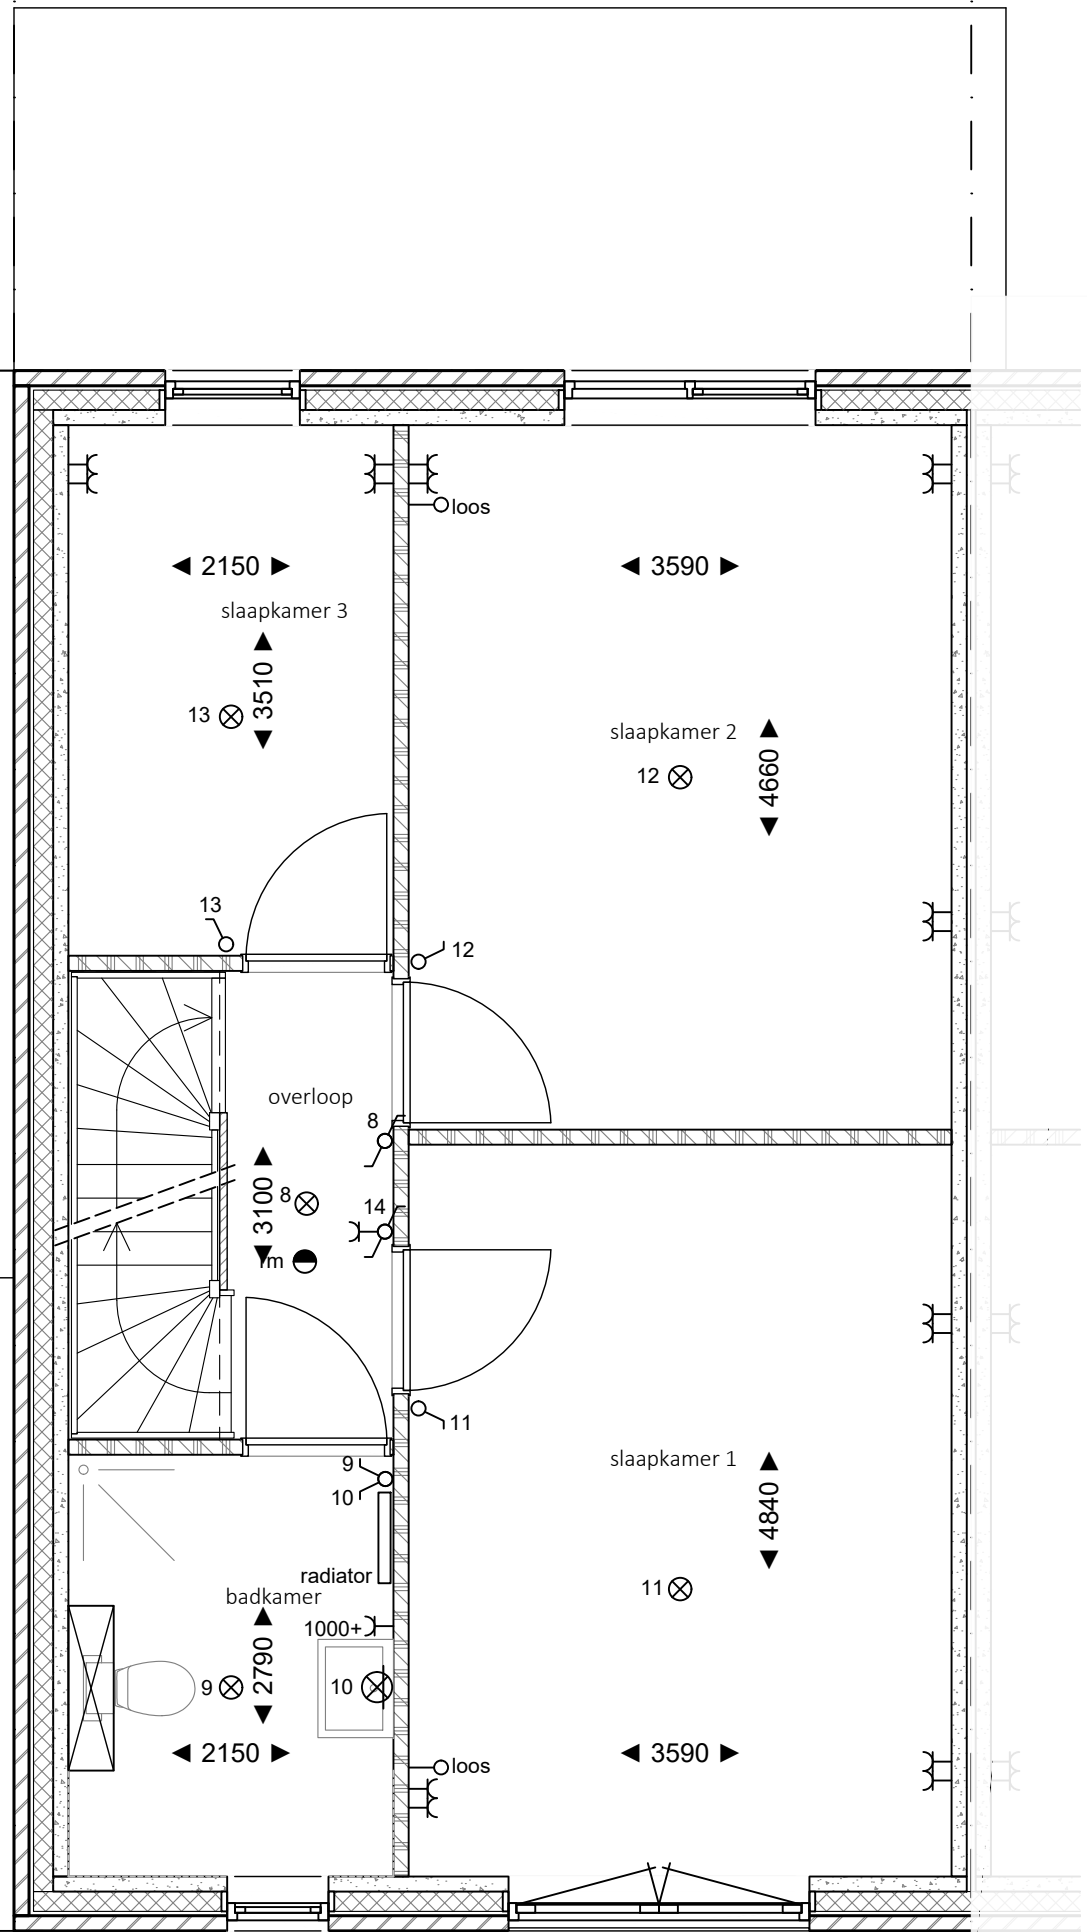

28

29


Bouwnr.: 25
 1e verdieping [2400+]
 plannr: K180727 2400+W25verd1

datum: 1-7-2019
 getekend: H.Slooyer
 schaal: 1:50
 formaat: A3

Korfer
 ARCHITECTEN

B

A

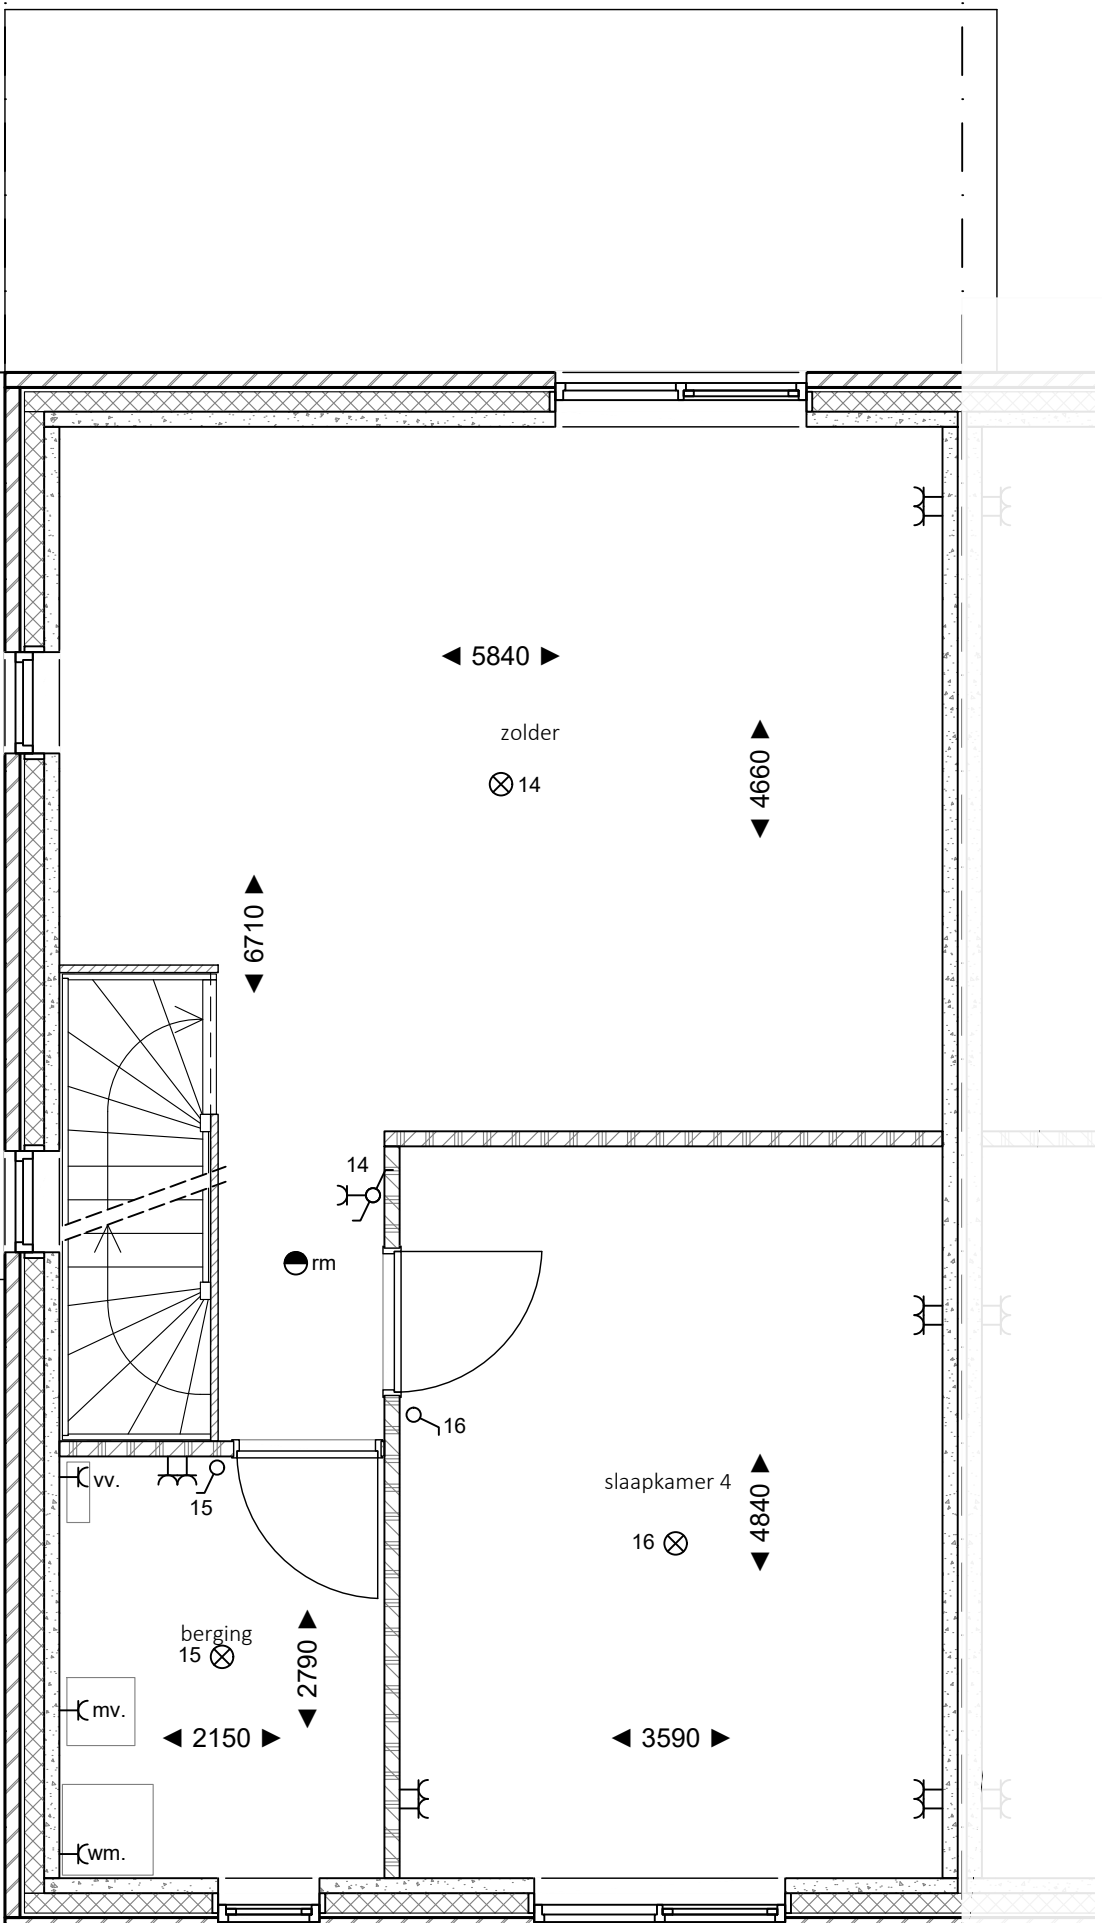


28

29

Bouwnr.: 25
 2e verdieping [2400+]
 plannr: K180727 2400+W25verd2

datum: 1-7-2019
 getekend: H.Slooyer
 schaal: 1:50
 formaat: A3

Korffler
 ARCHITECTEN

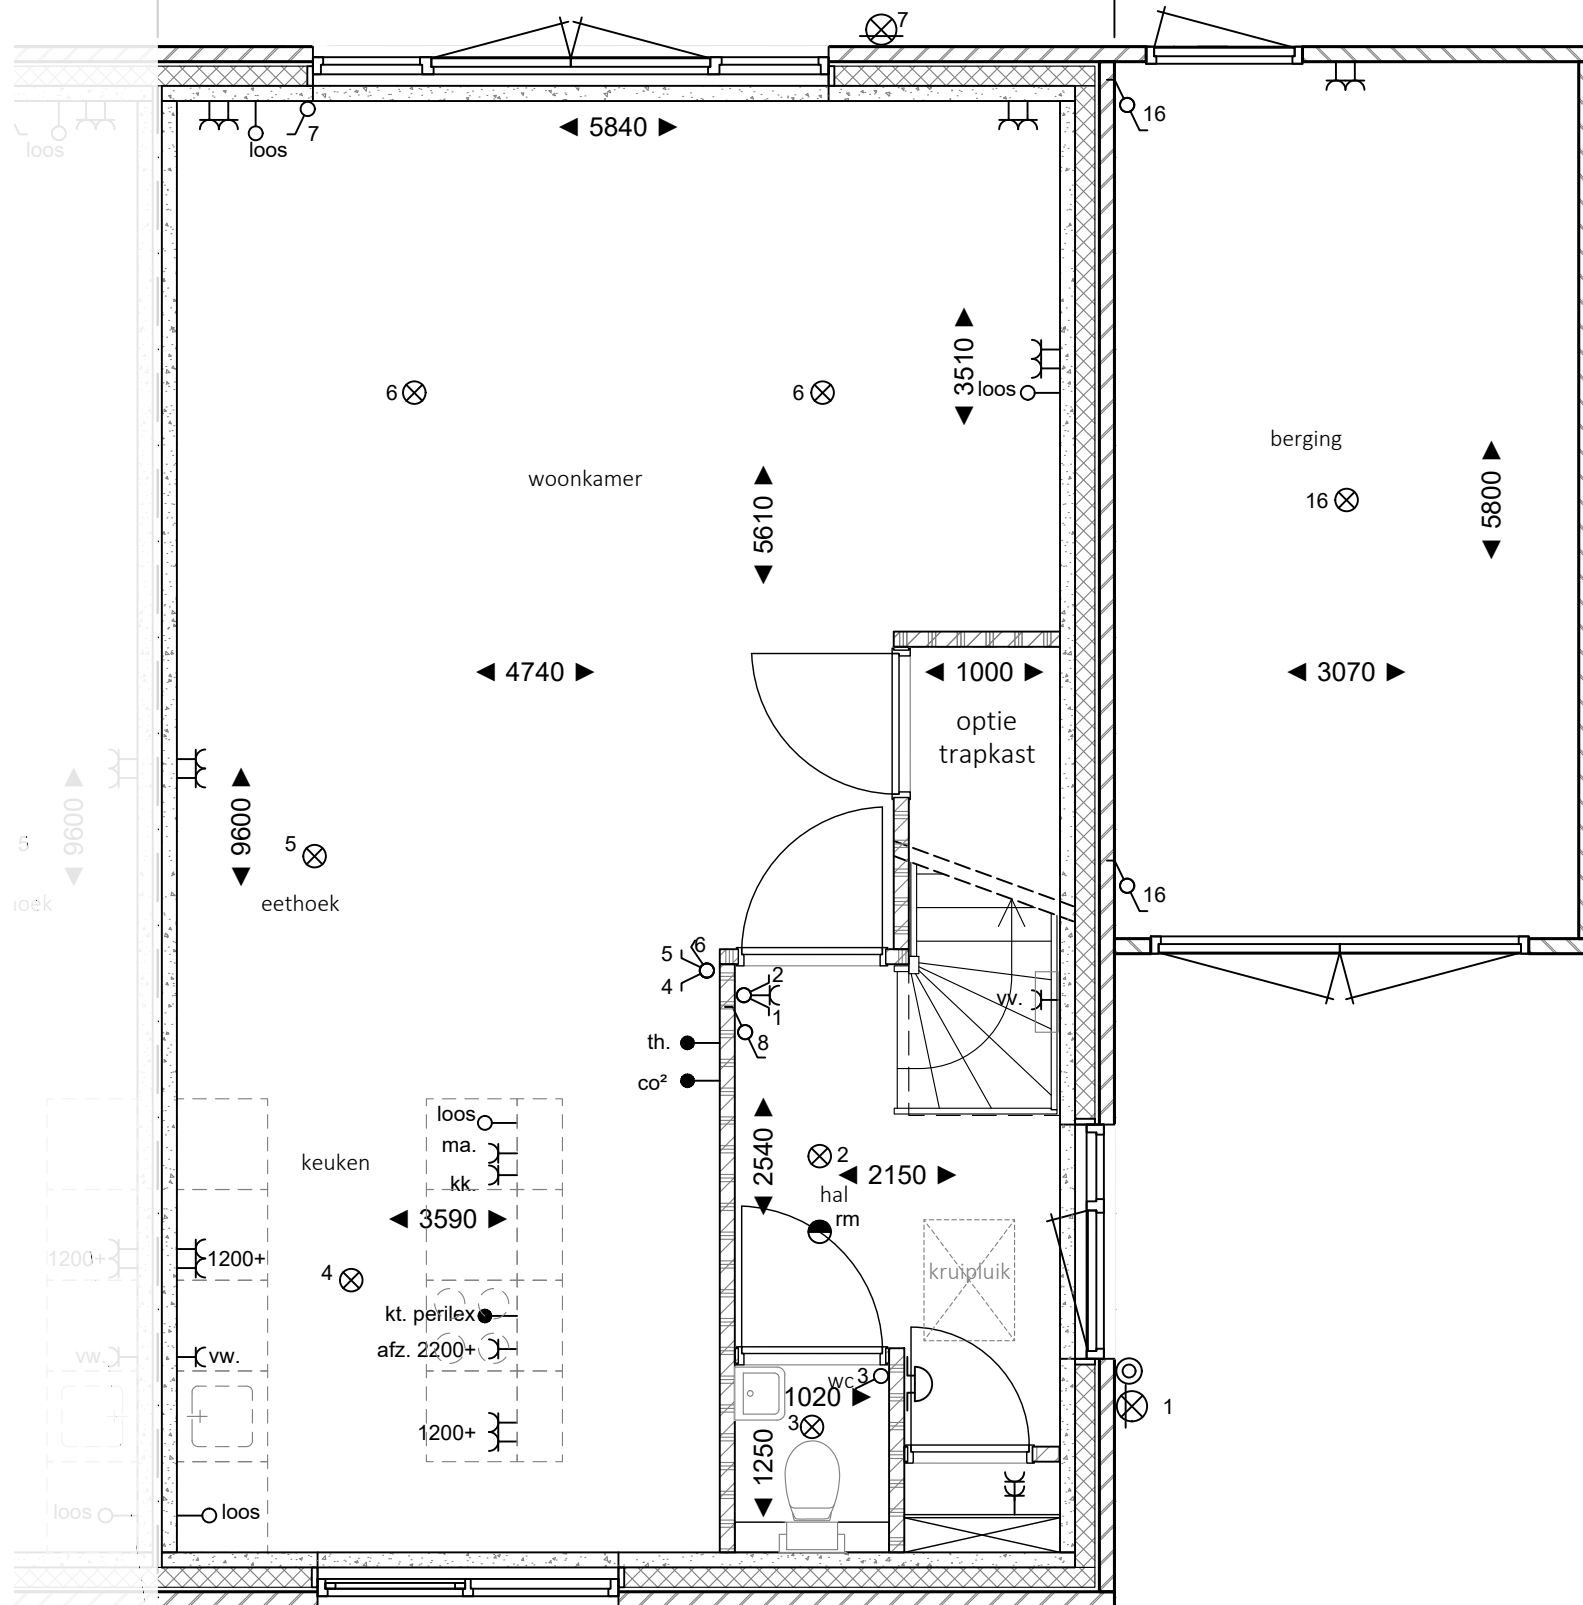

optie trapkast


Tweekapper rechts optie
beganeground

plannr: K180727

R2oek bg

datum: 1-7-2019
getekend: H.Slooyer
schaal: 1:50
formaat: A3

Korffler
ARCHITECTEN

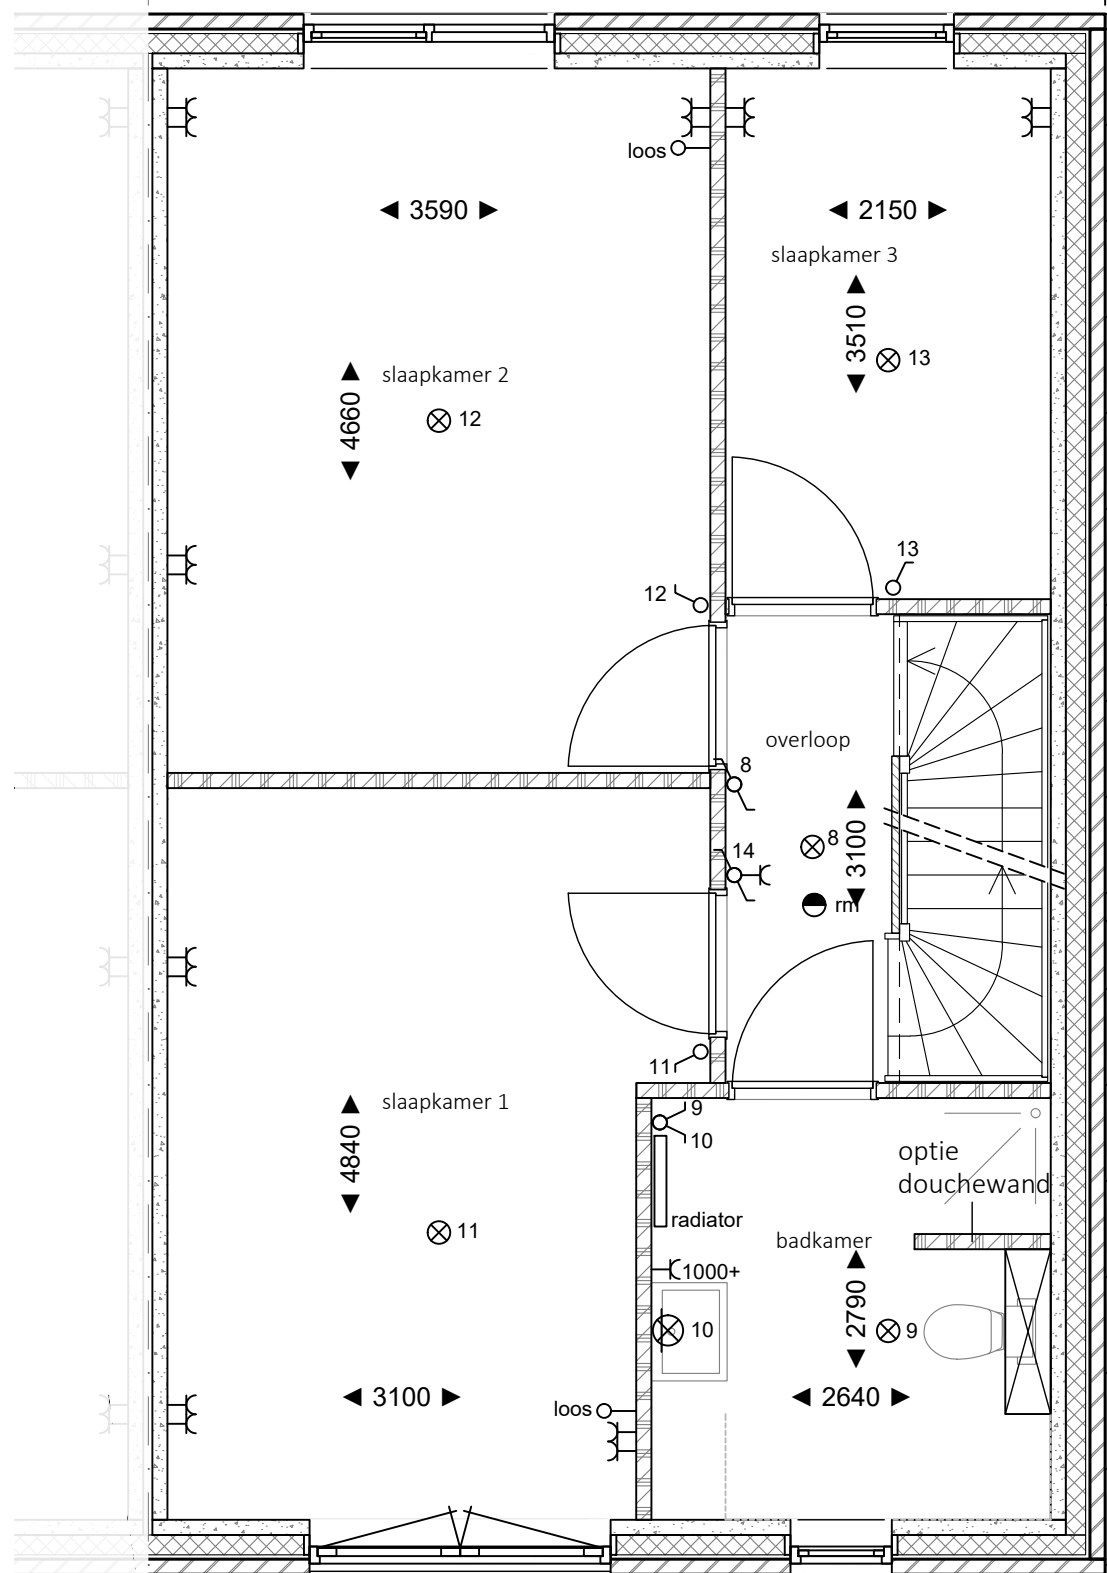

optie douchewand


Tweekapper rechts optie
1e verdieping

plannr: K180727

R2oek verd1

datum: 1-7-2019
getekend: H.Slooyer
schaal: 1:50
formaat: A3

Korfer
ARCHITECTEN

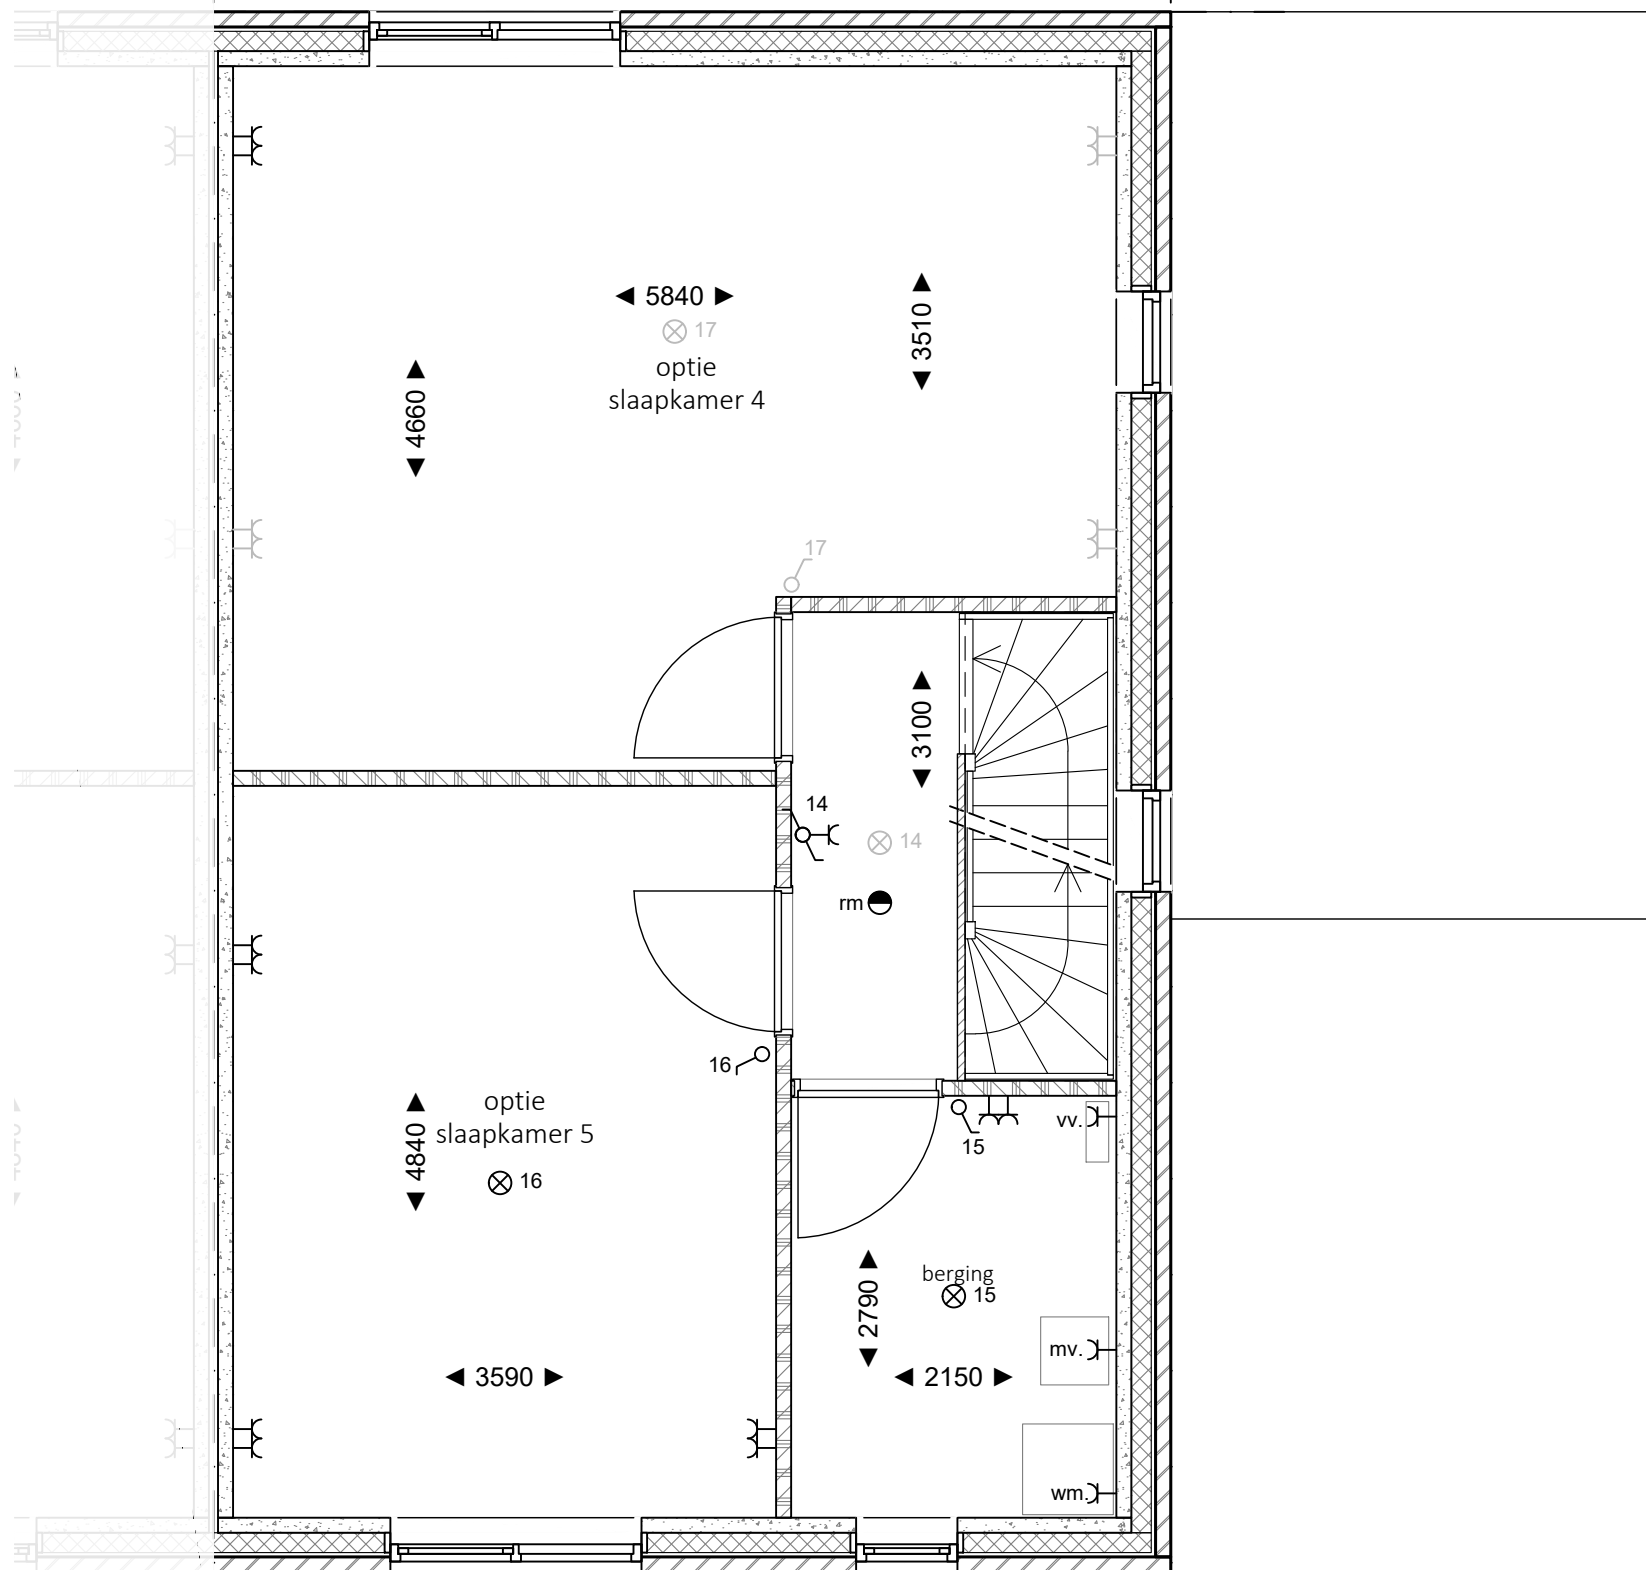

optie slaapkamer 4
optie slaapkamer 5


Tweekapper rechts optie
2e verdieping

plannr: K180727

R2oek verd2

datum: 1-7-2019
getekend: H.Slooyer
schaal: 1:50
formaat: A3

Korfer
ARCHITECTEN

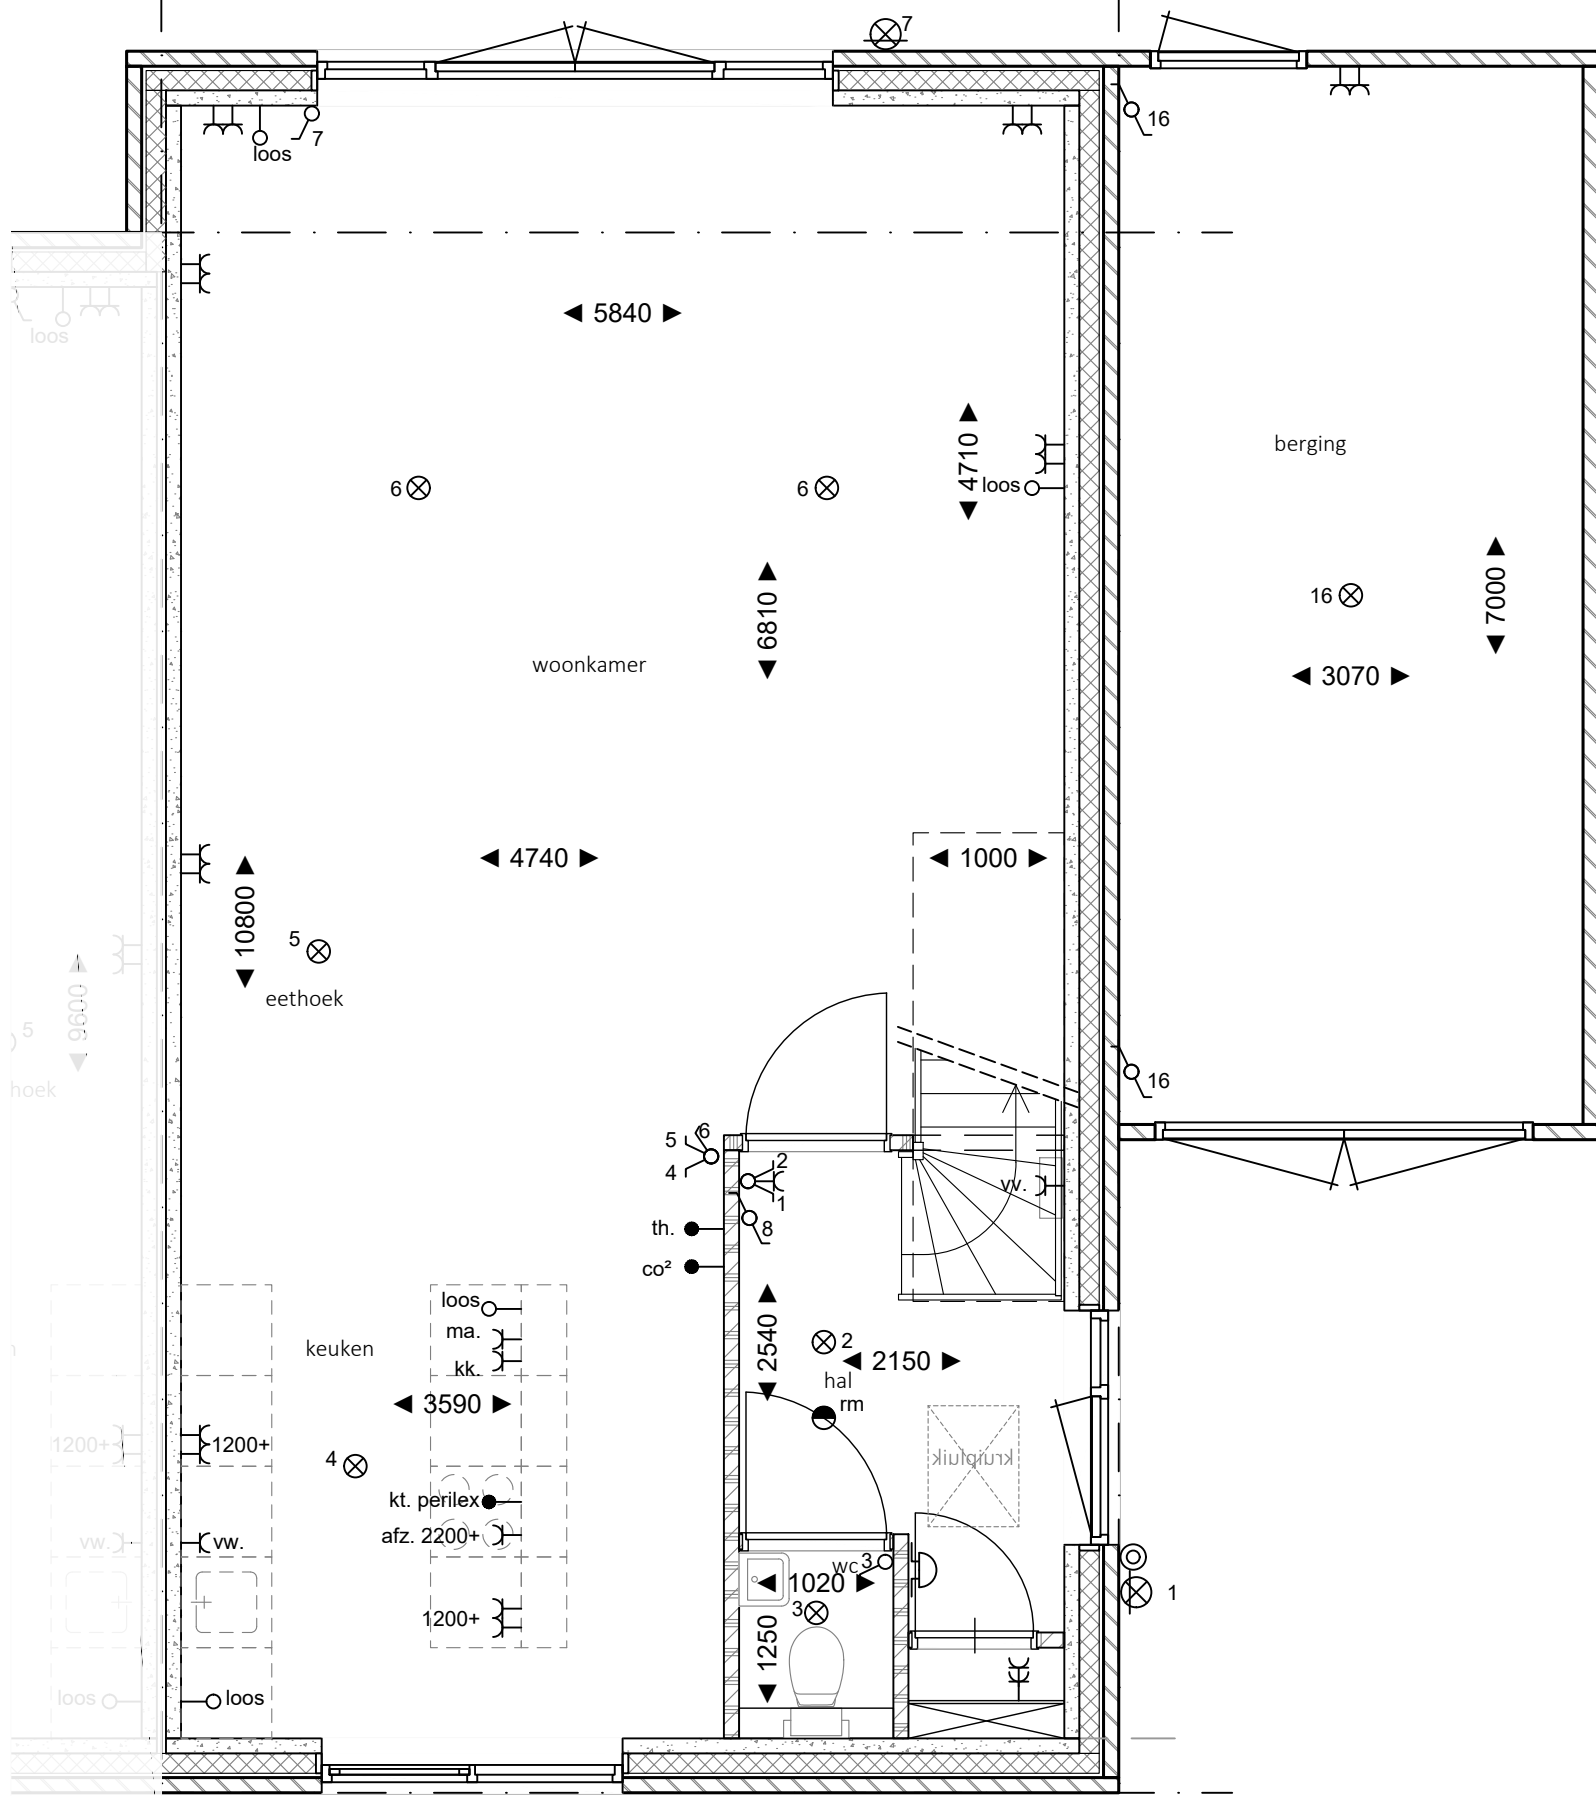


optie uitbouw 1200mm
optie berging 1200mm

Bouwnr.: 26
beganegrond + berging [1200+]
plannr: K180727 1200+W26begB

datum: 1-7-2019
getekend: H.Slooyer
schaal: 1:50
formaat: A3

Korfer
ARCHITECTEN

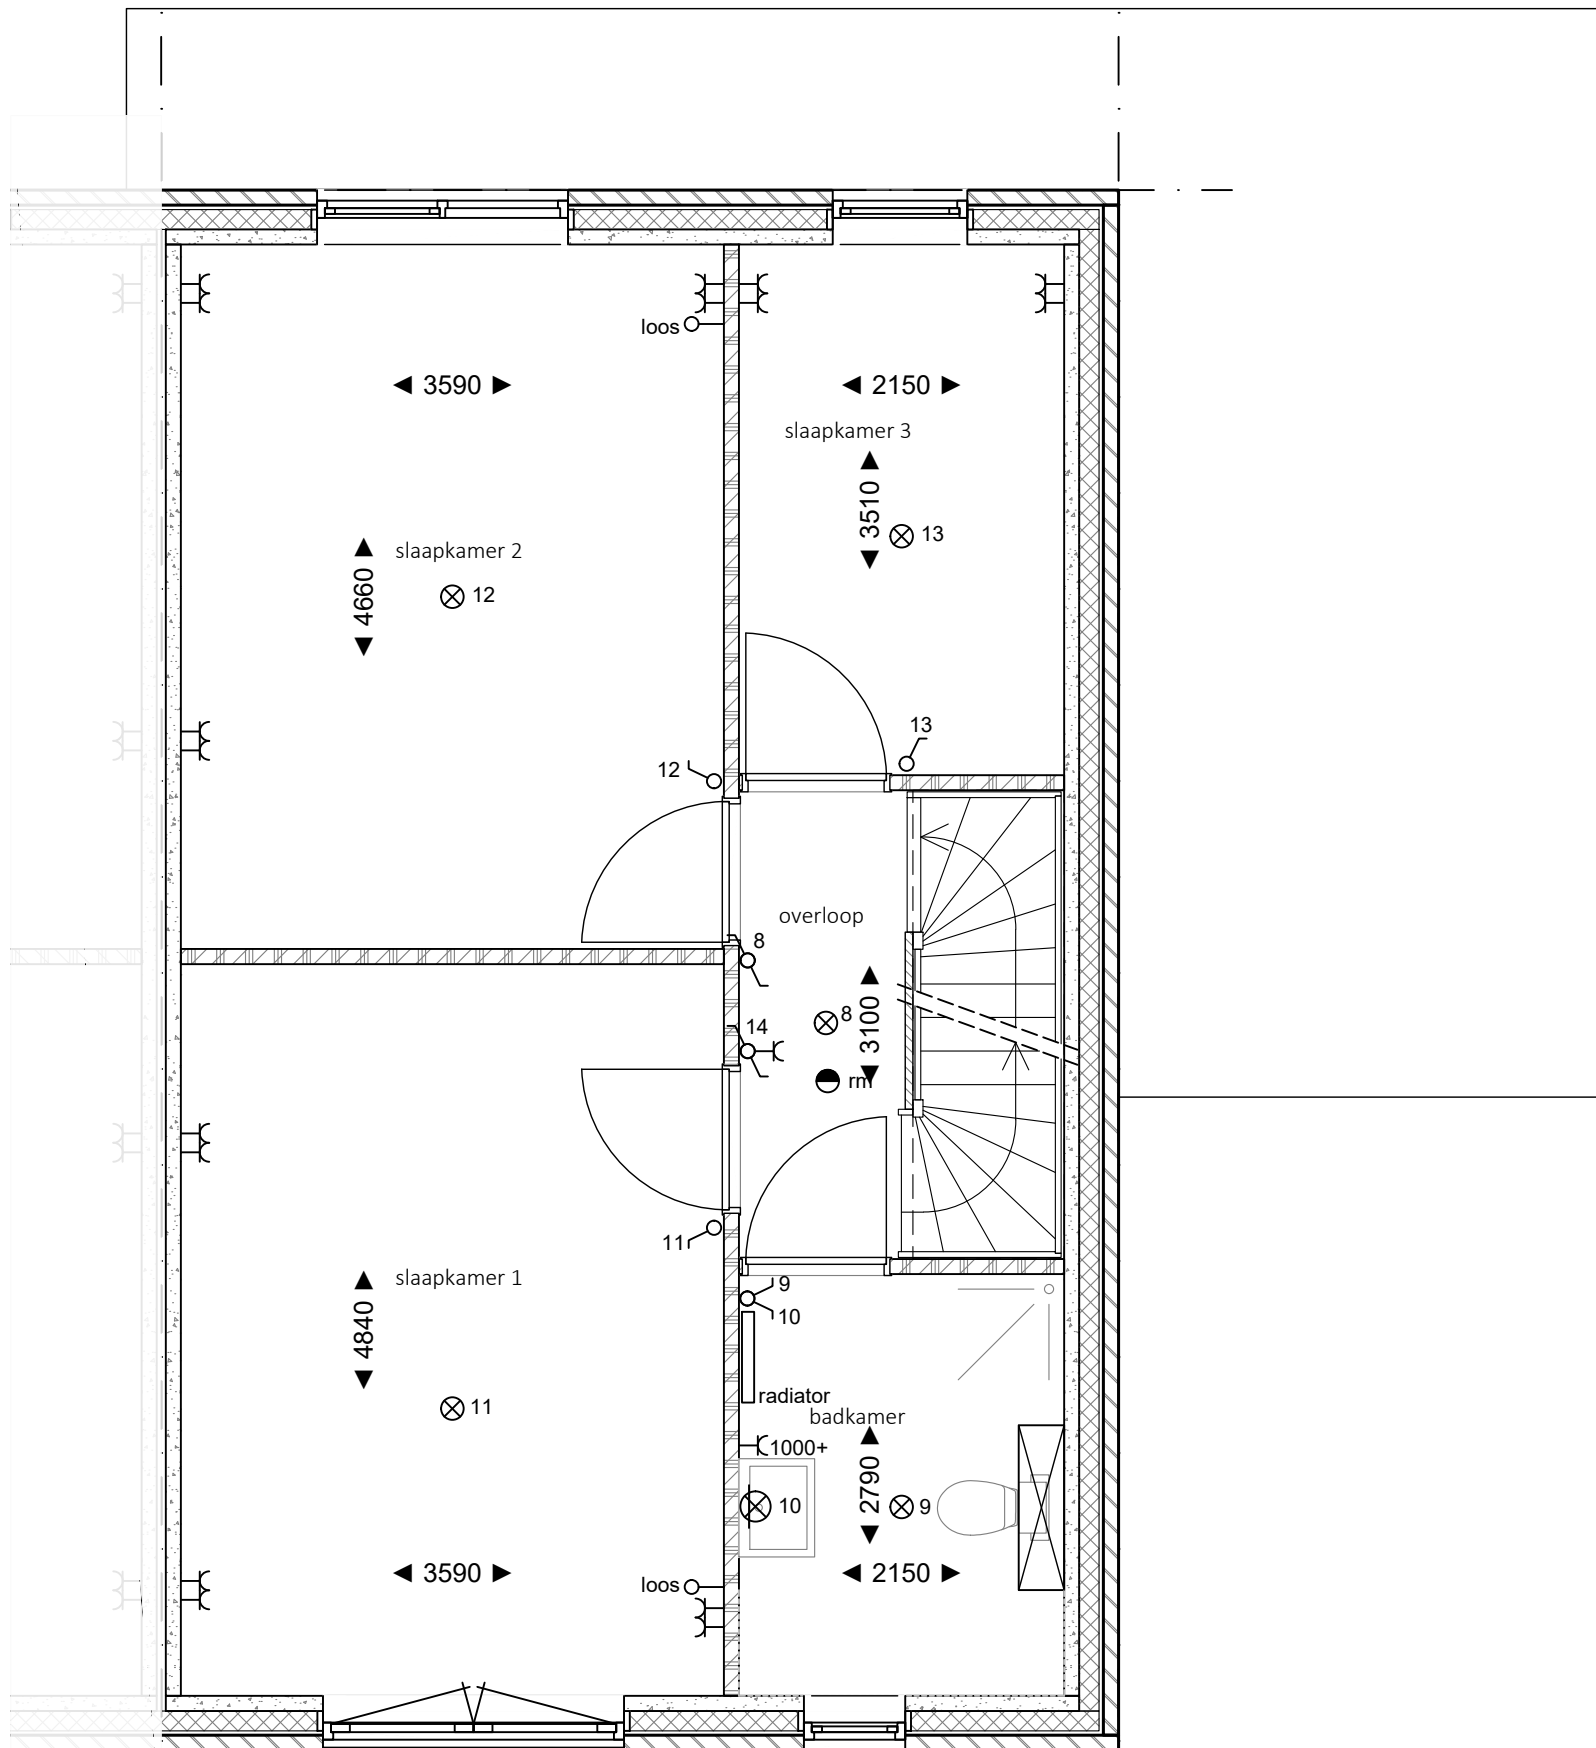


29

30

Bouwnr.: 26
 1e verdieping + berging [1200+]
 plannr: K180727 1200+W26verd1B


datum:	1-7-2019
getekend:	H.Slooyer
schaal:	1:50
formaat:	A3

Korfer
 ARCHITECTEN

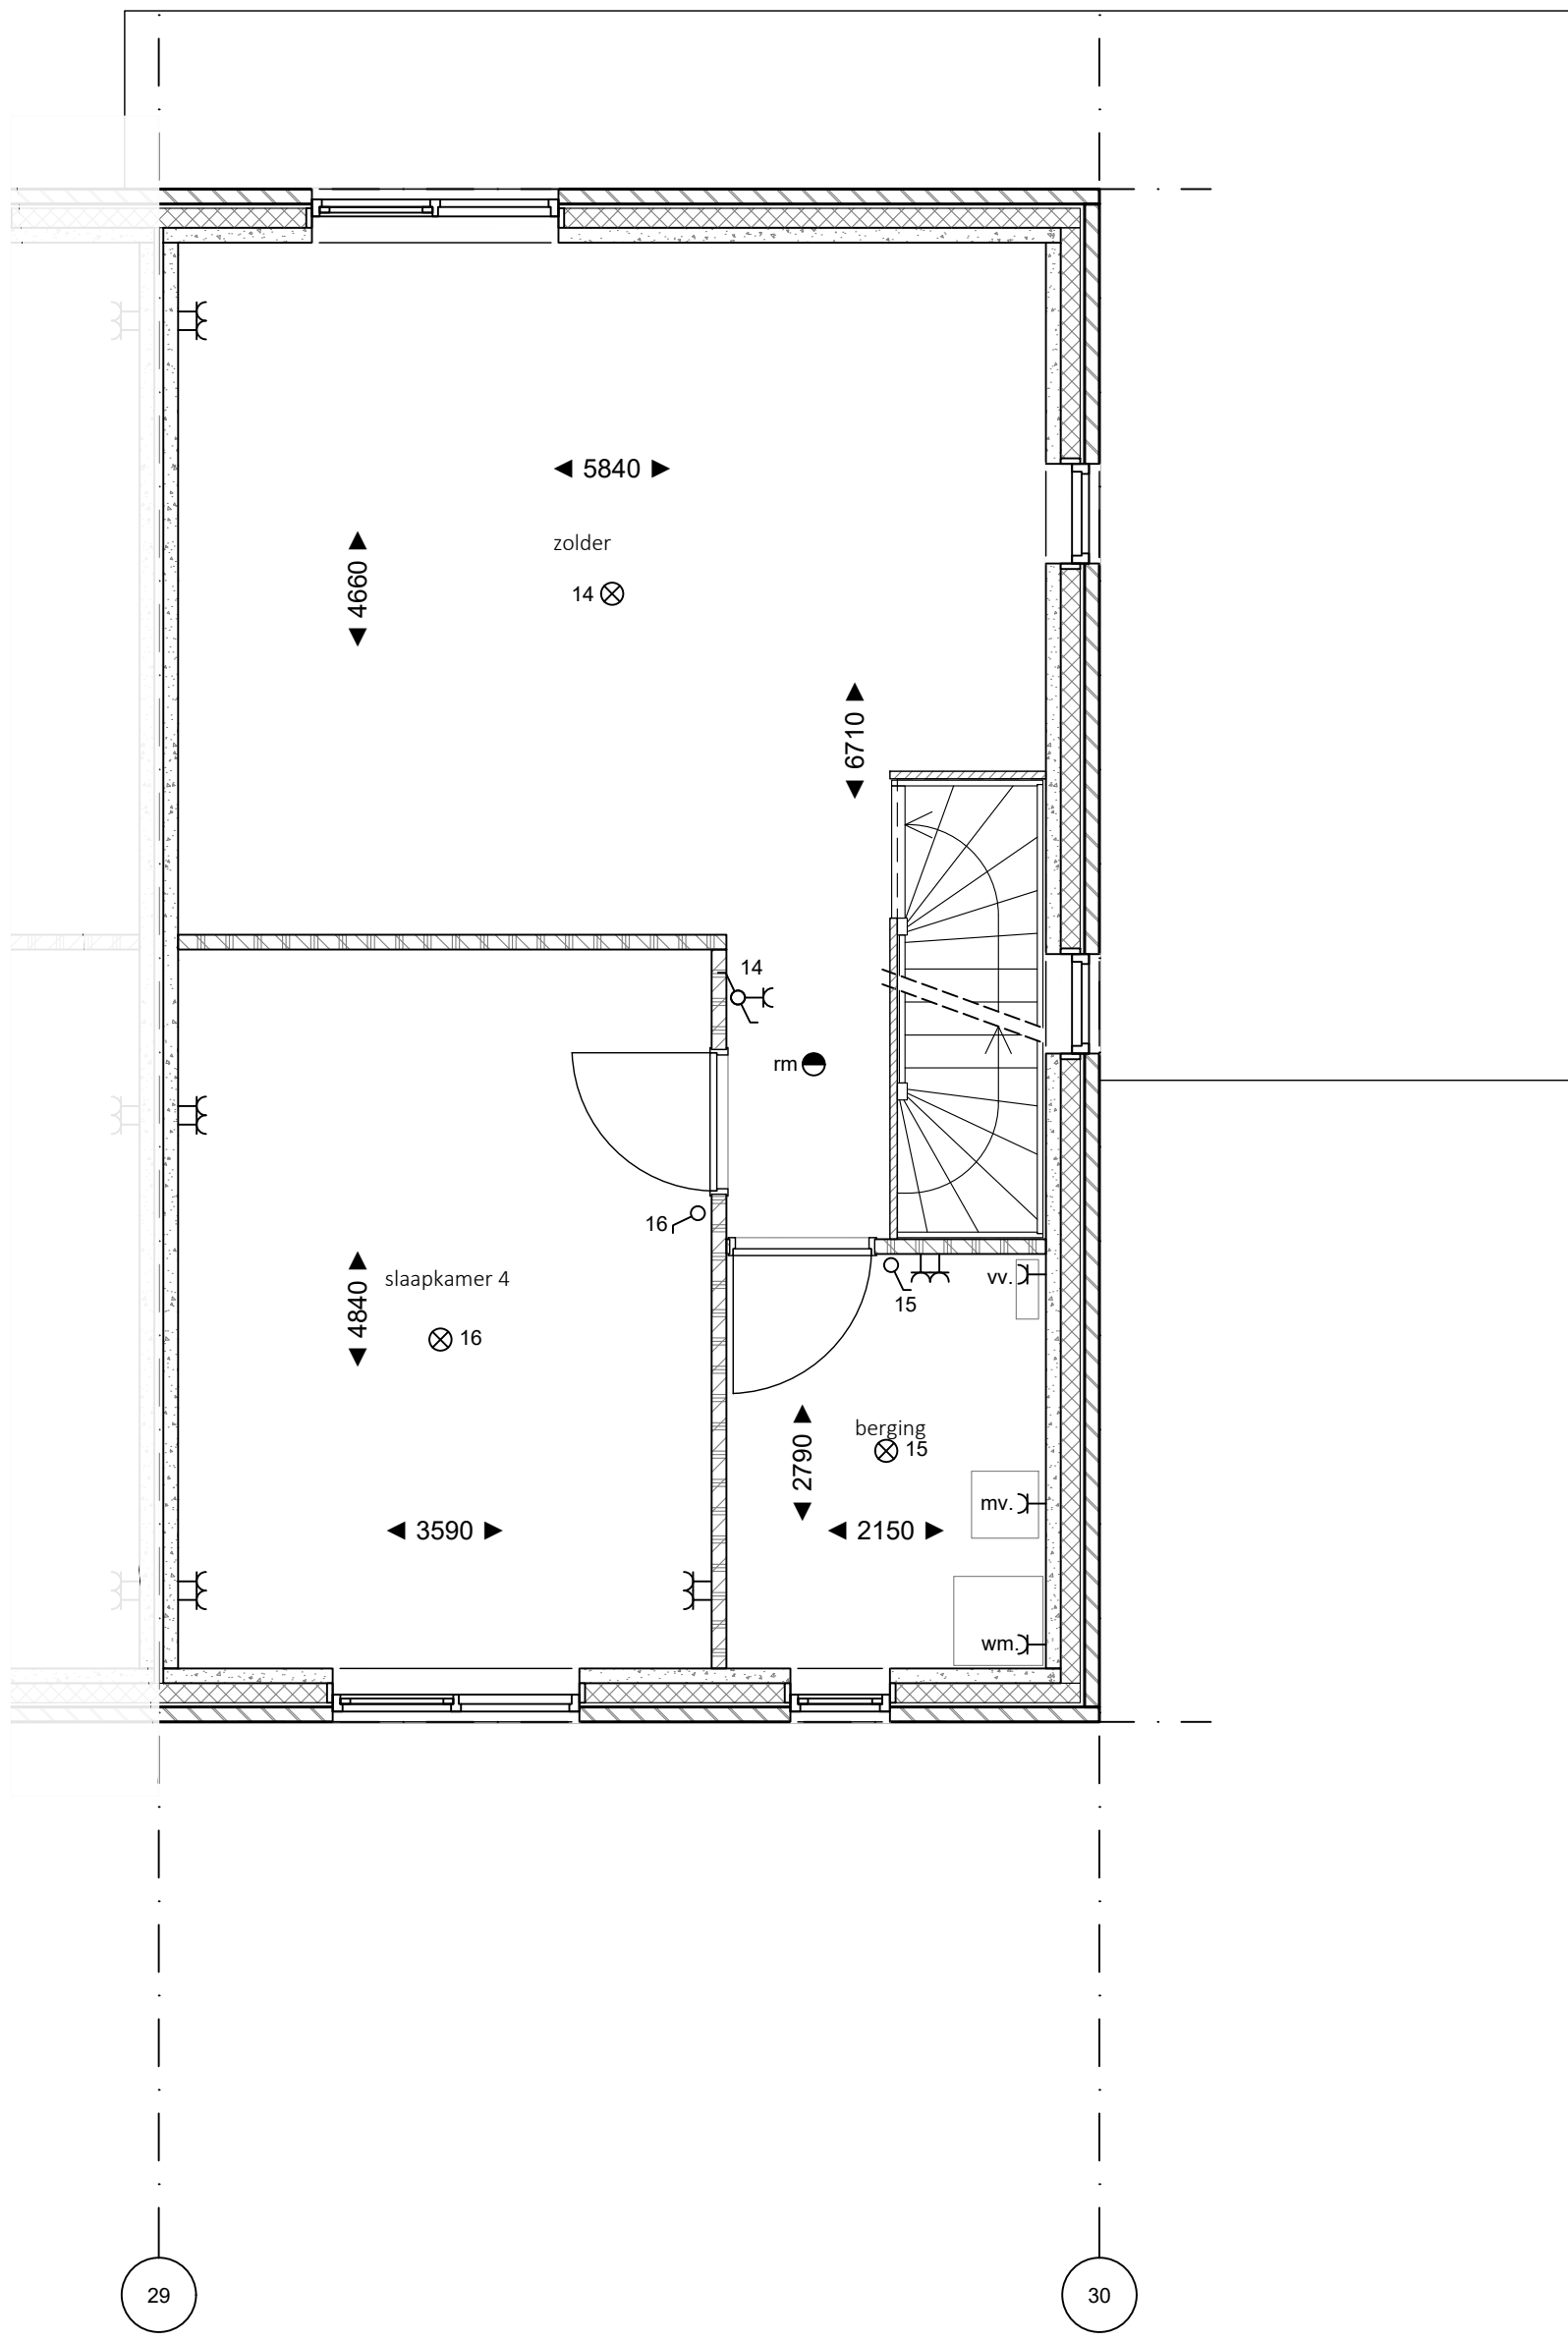

Bouwnr.: 26
 2e verdieping + berging [1200+]
 plannr: K180727 1200+W26verd2B
 datum: 1-7-2019
 getekend: H.Slooyer
 schaal: 1:50
 formaat: A3



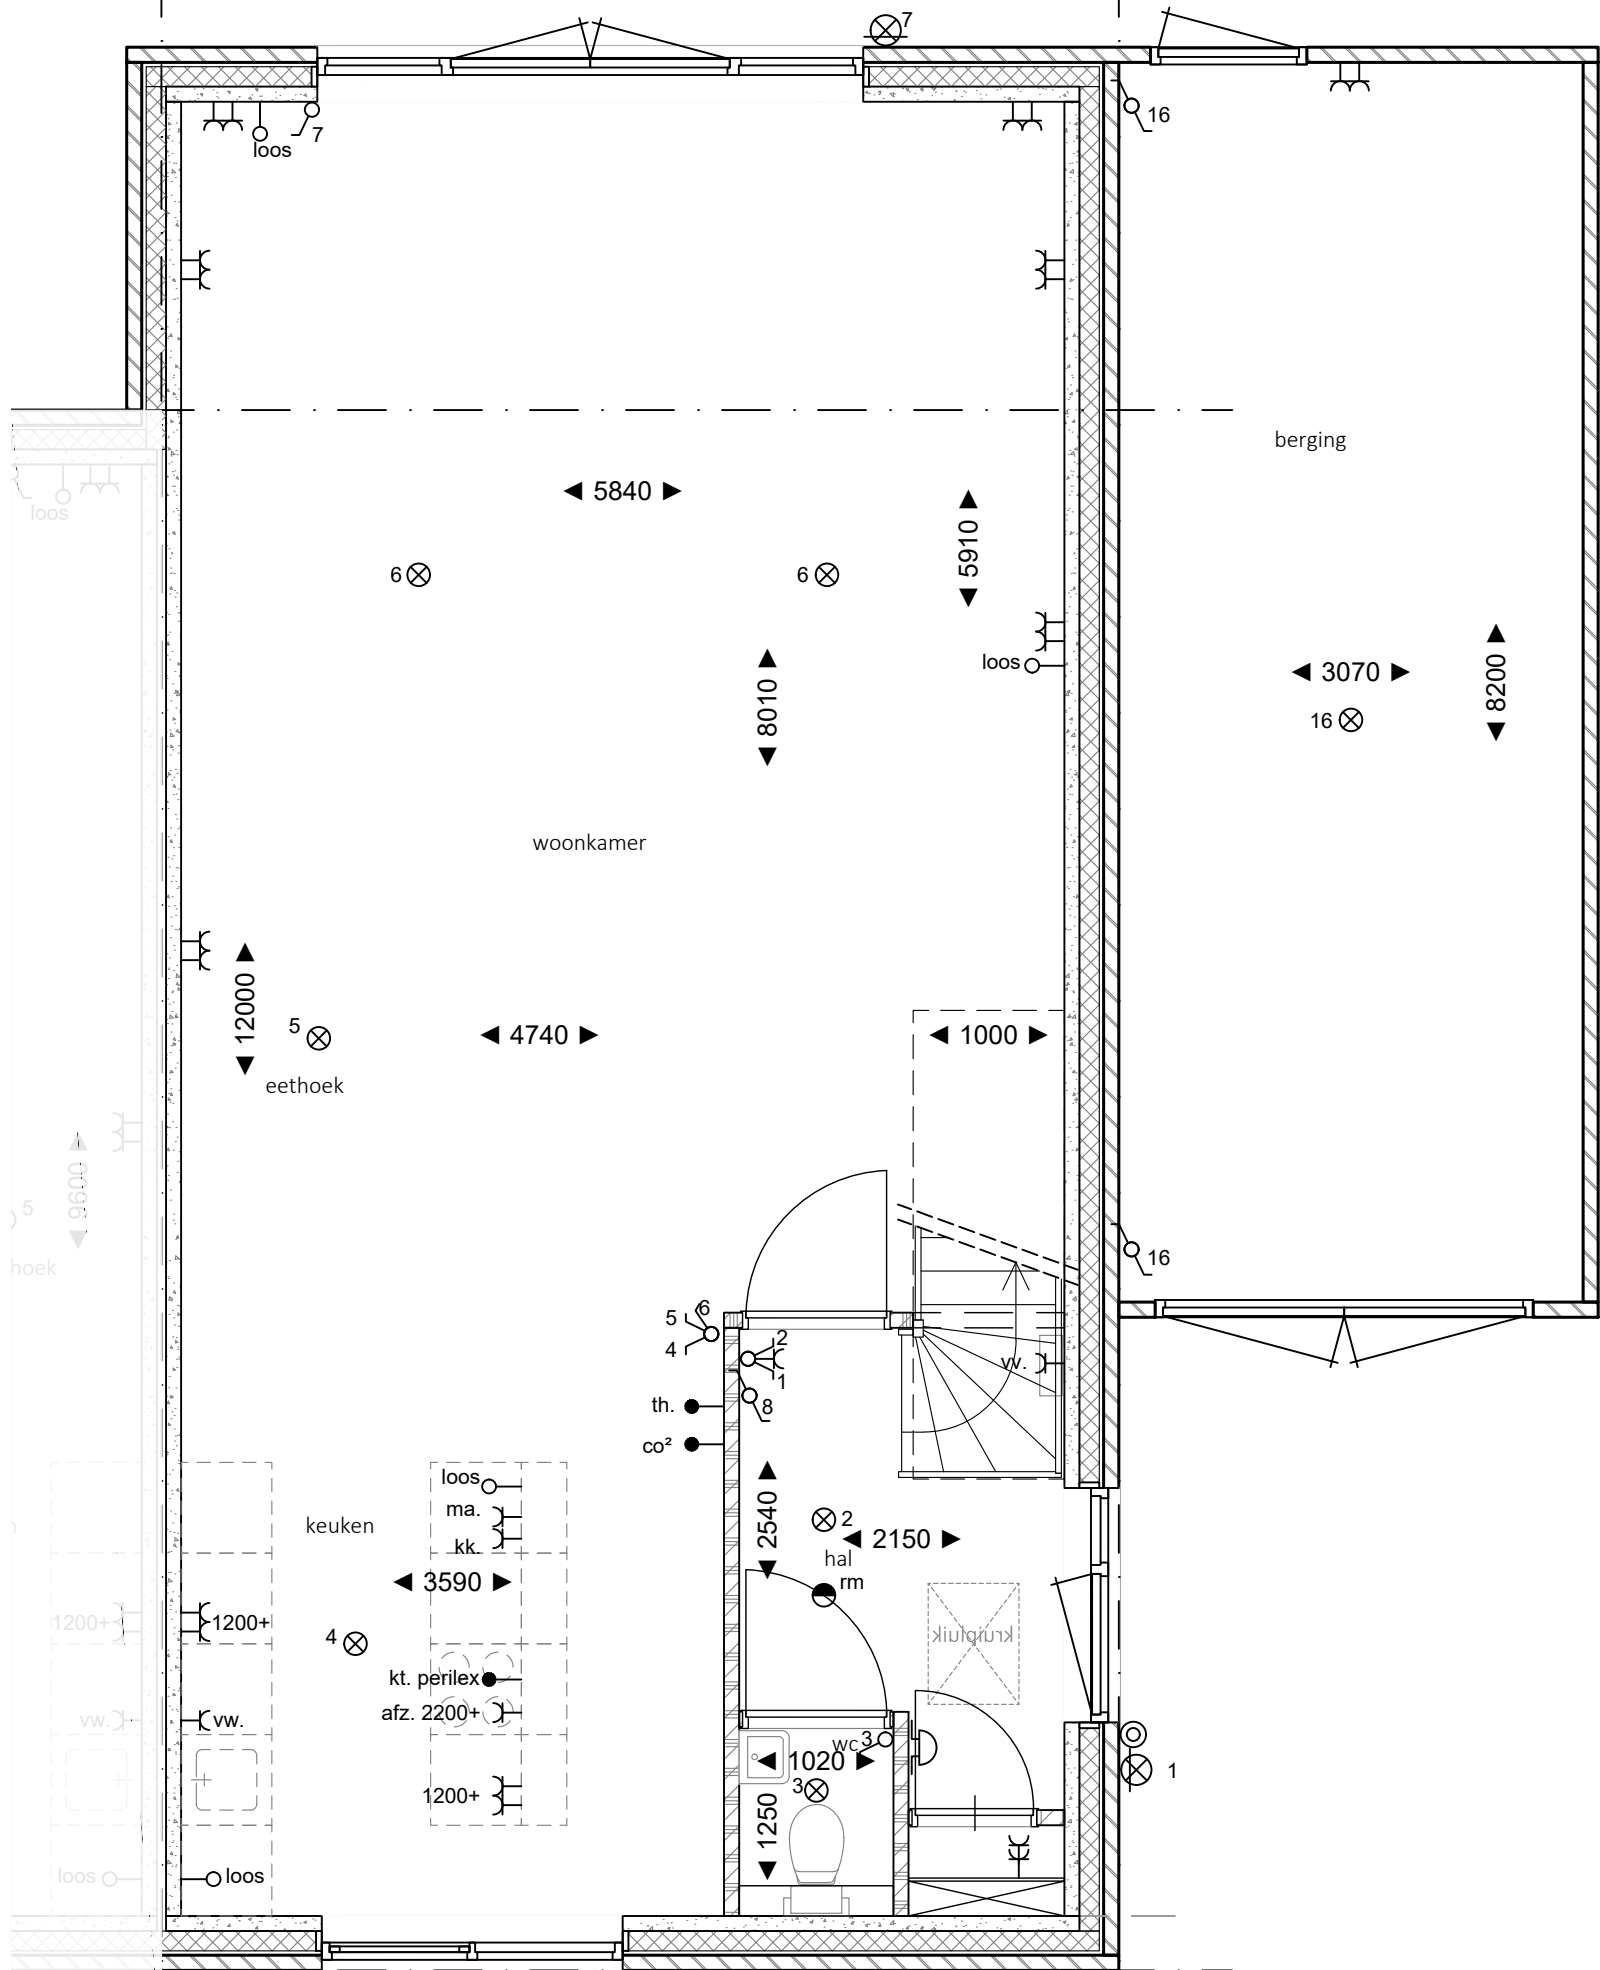


optie uitbouw 2400mm
optie berging 2400mm

Bouwnr.: 26
beganeground + berging [2400+]
plannr: K180727 2400+W26begB

datum: 1-7-2019
getekend: H.Slooyer
schaal: 1:50
formaat: A3

Korffler
ARCHITECTEN

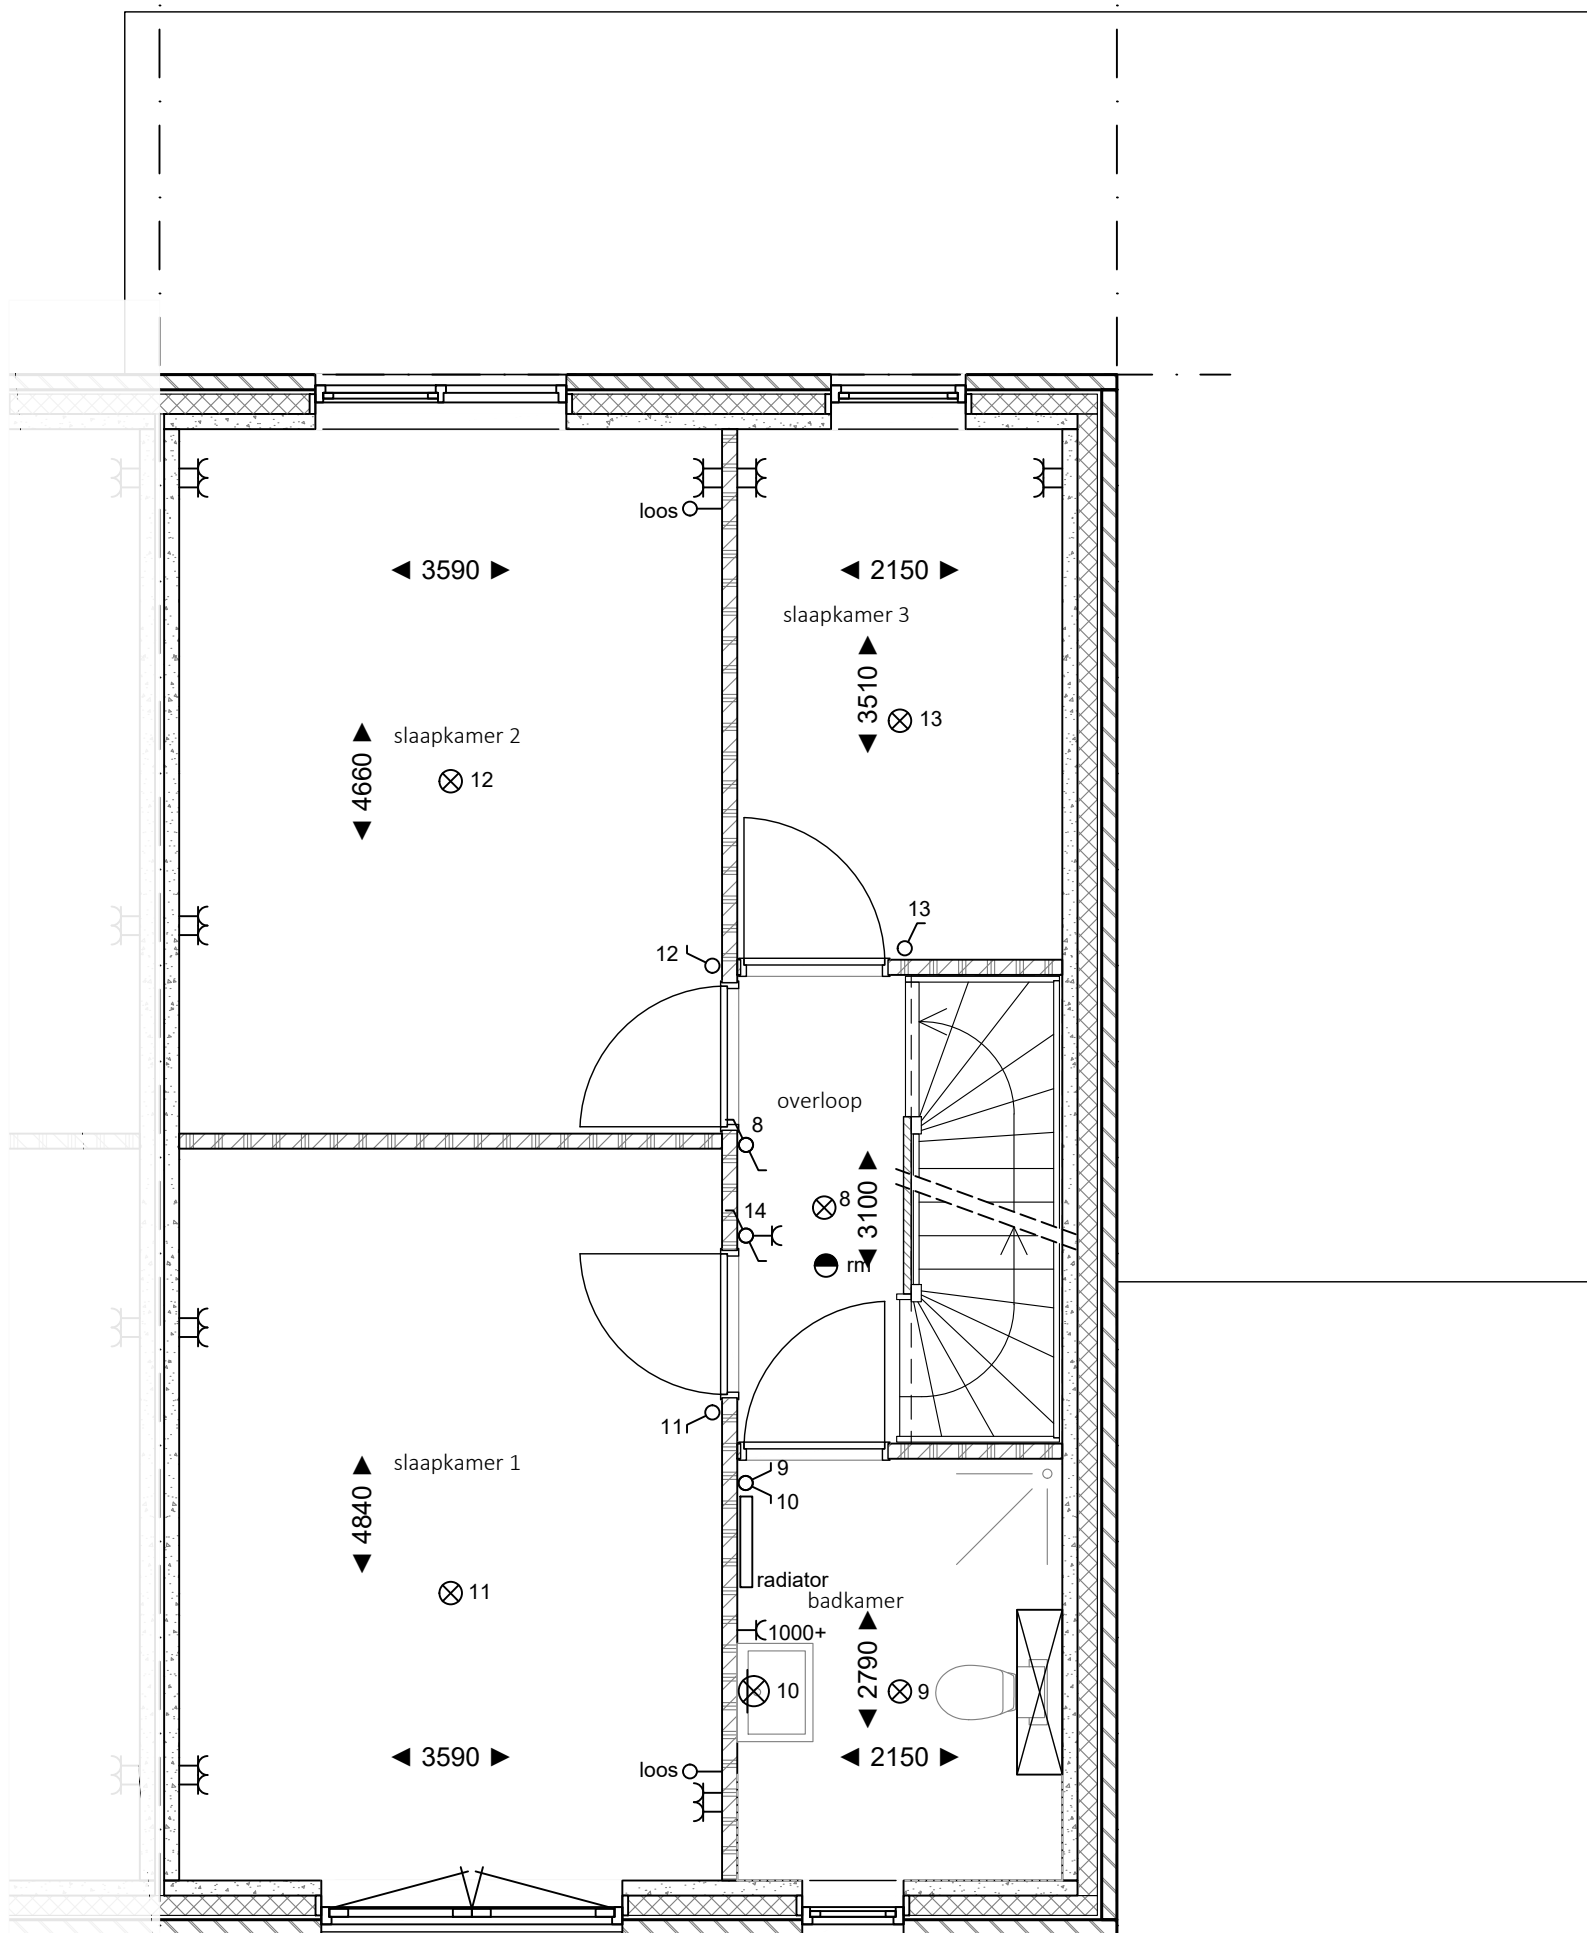


29

30

Bouwnr.: 26
 1e verdieping + berging [2400+]
 plannr: K180727 2400+W26verd1B

datum: 1-7-2019
 getekend: H.Slooyer
 schaal: 1:50
 formaat: A3

Korffler
 ARCHITECTEN

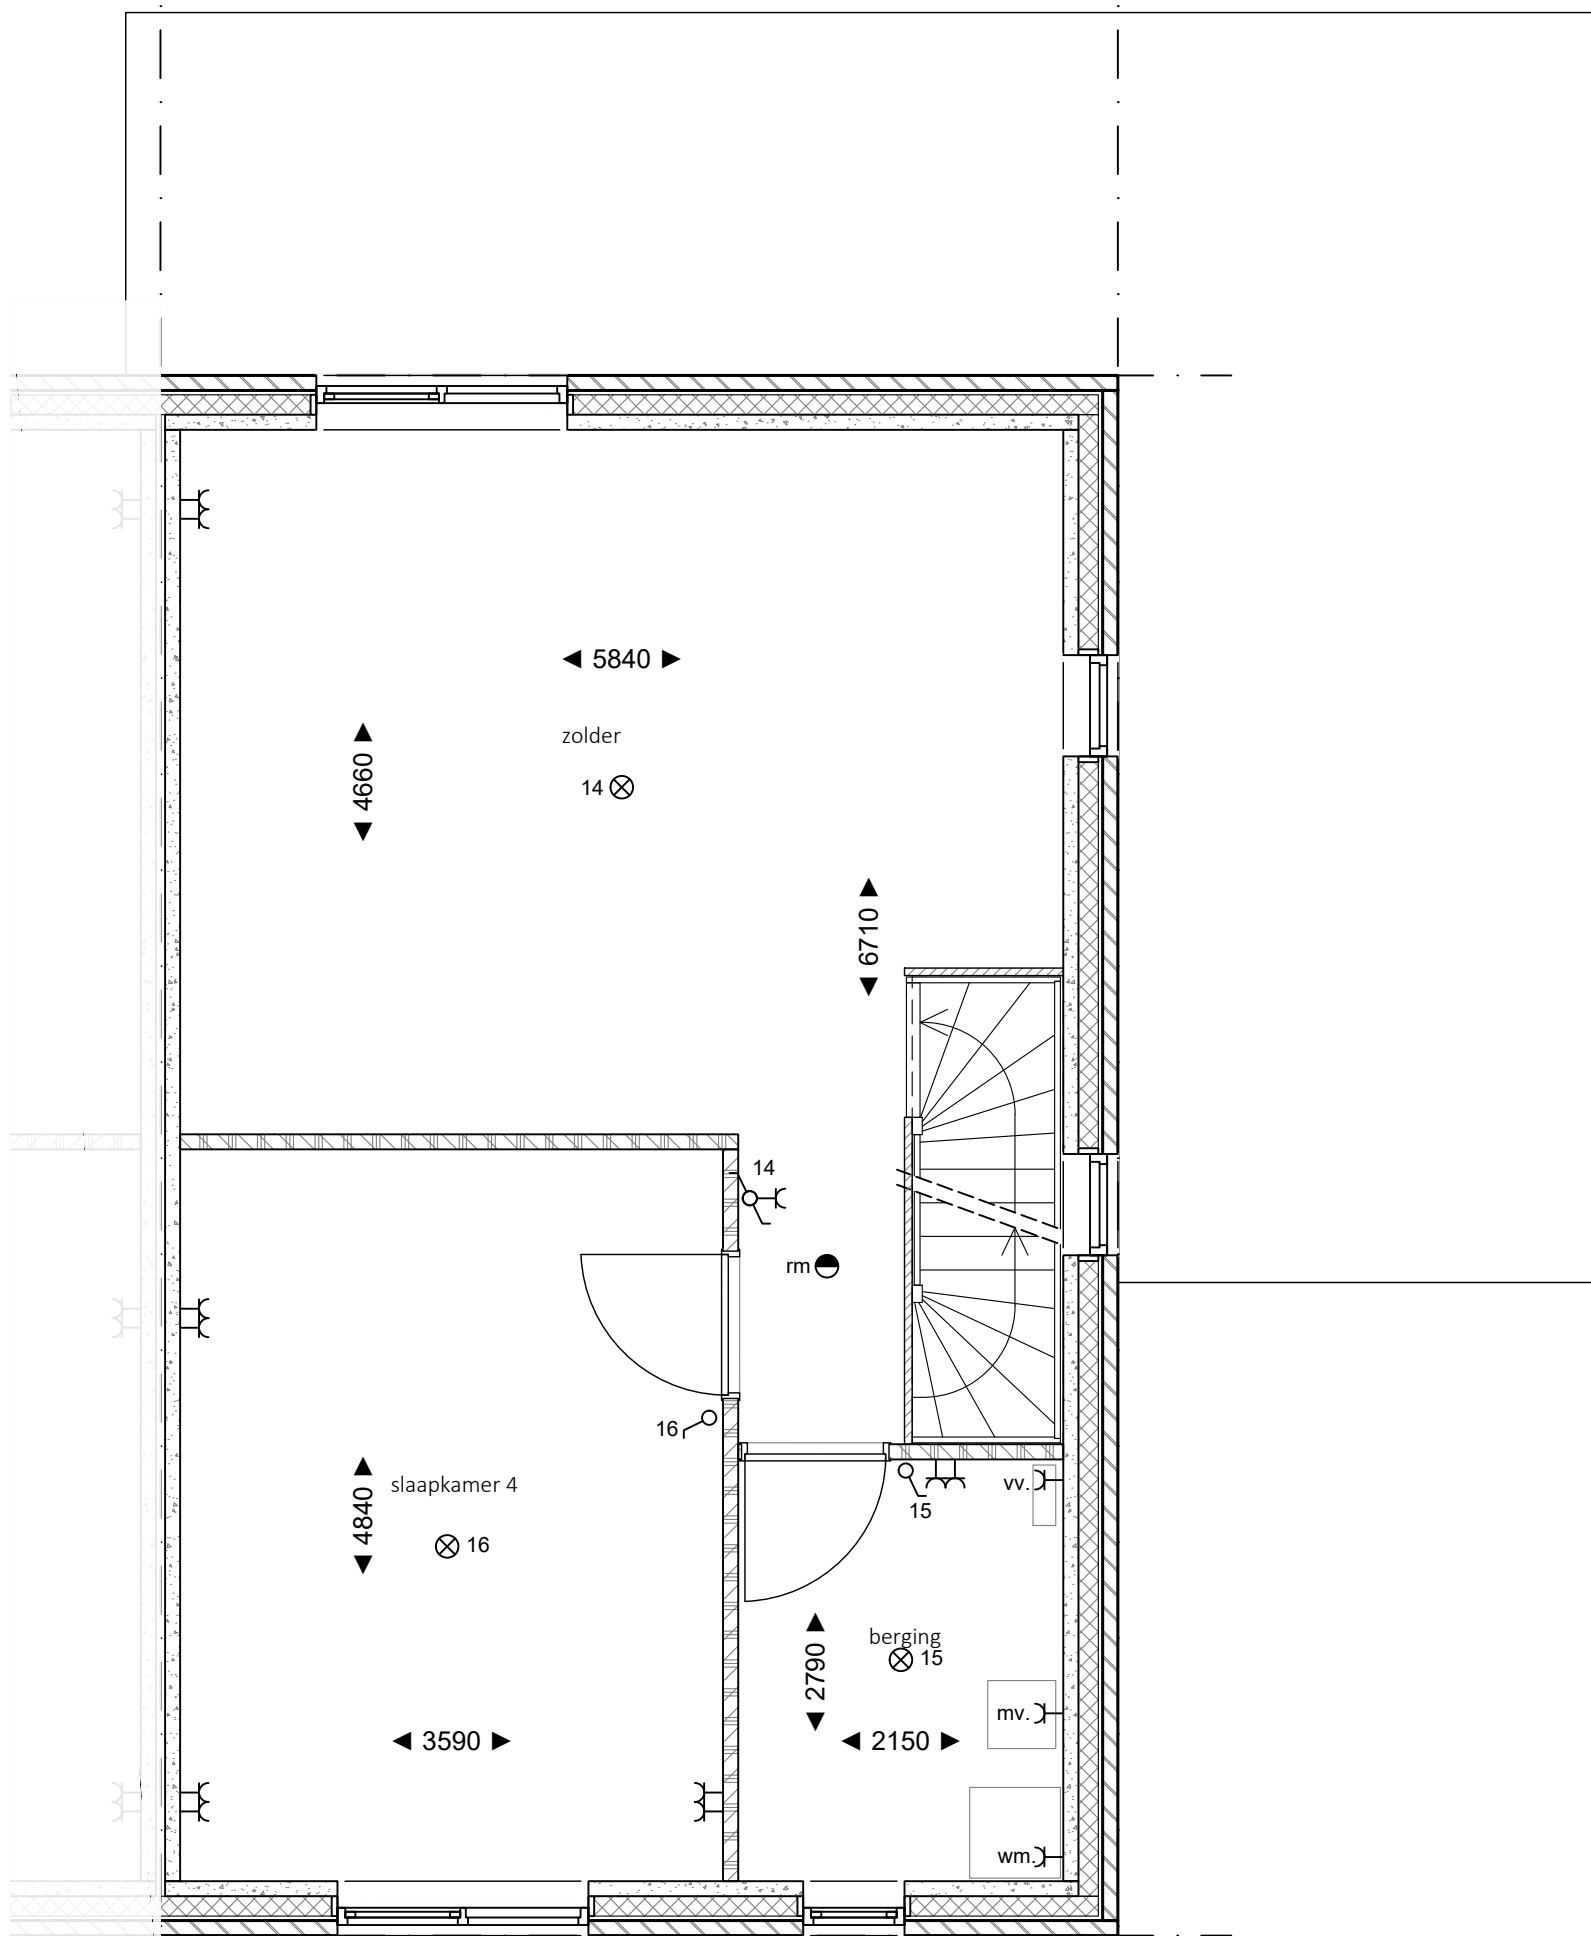


29

30

Bouwnr.: 26
 2e verdieping + berging [2400+]
 plannr: K180727 2400+W26verd2B

datum:	1-7-2019
getekend:	H.Slooyer
schaal:	1:50
formaat:	A3

Korffer
 ARCHITECTEN

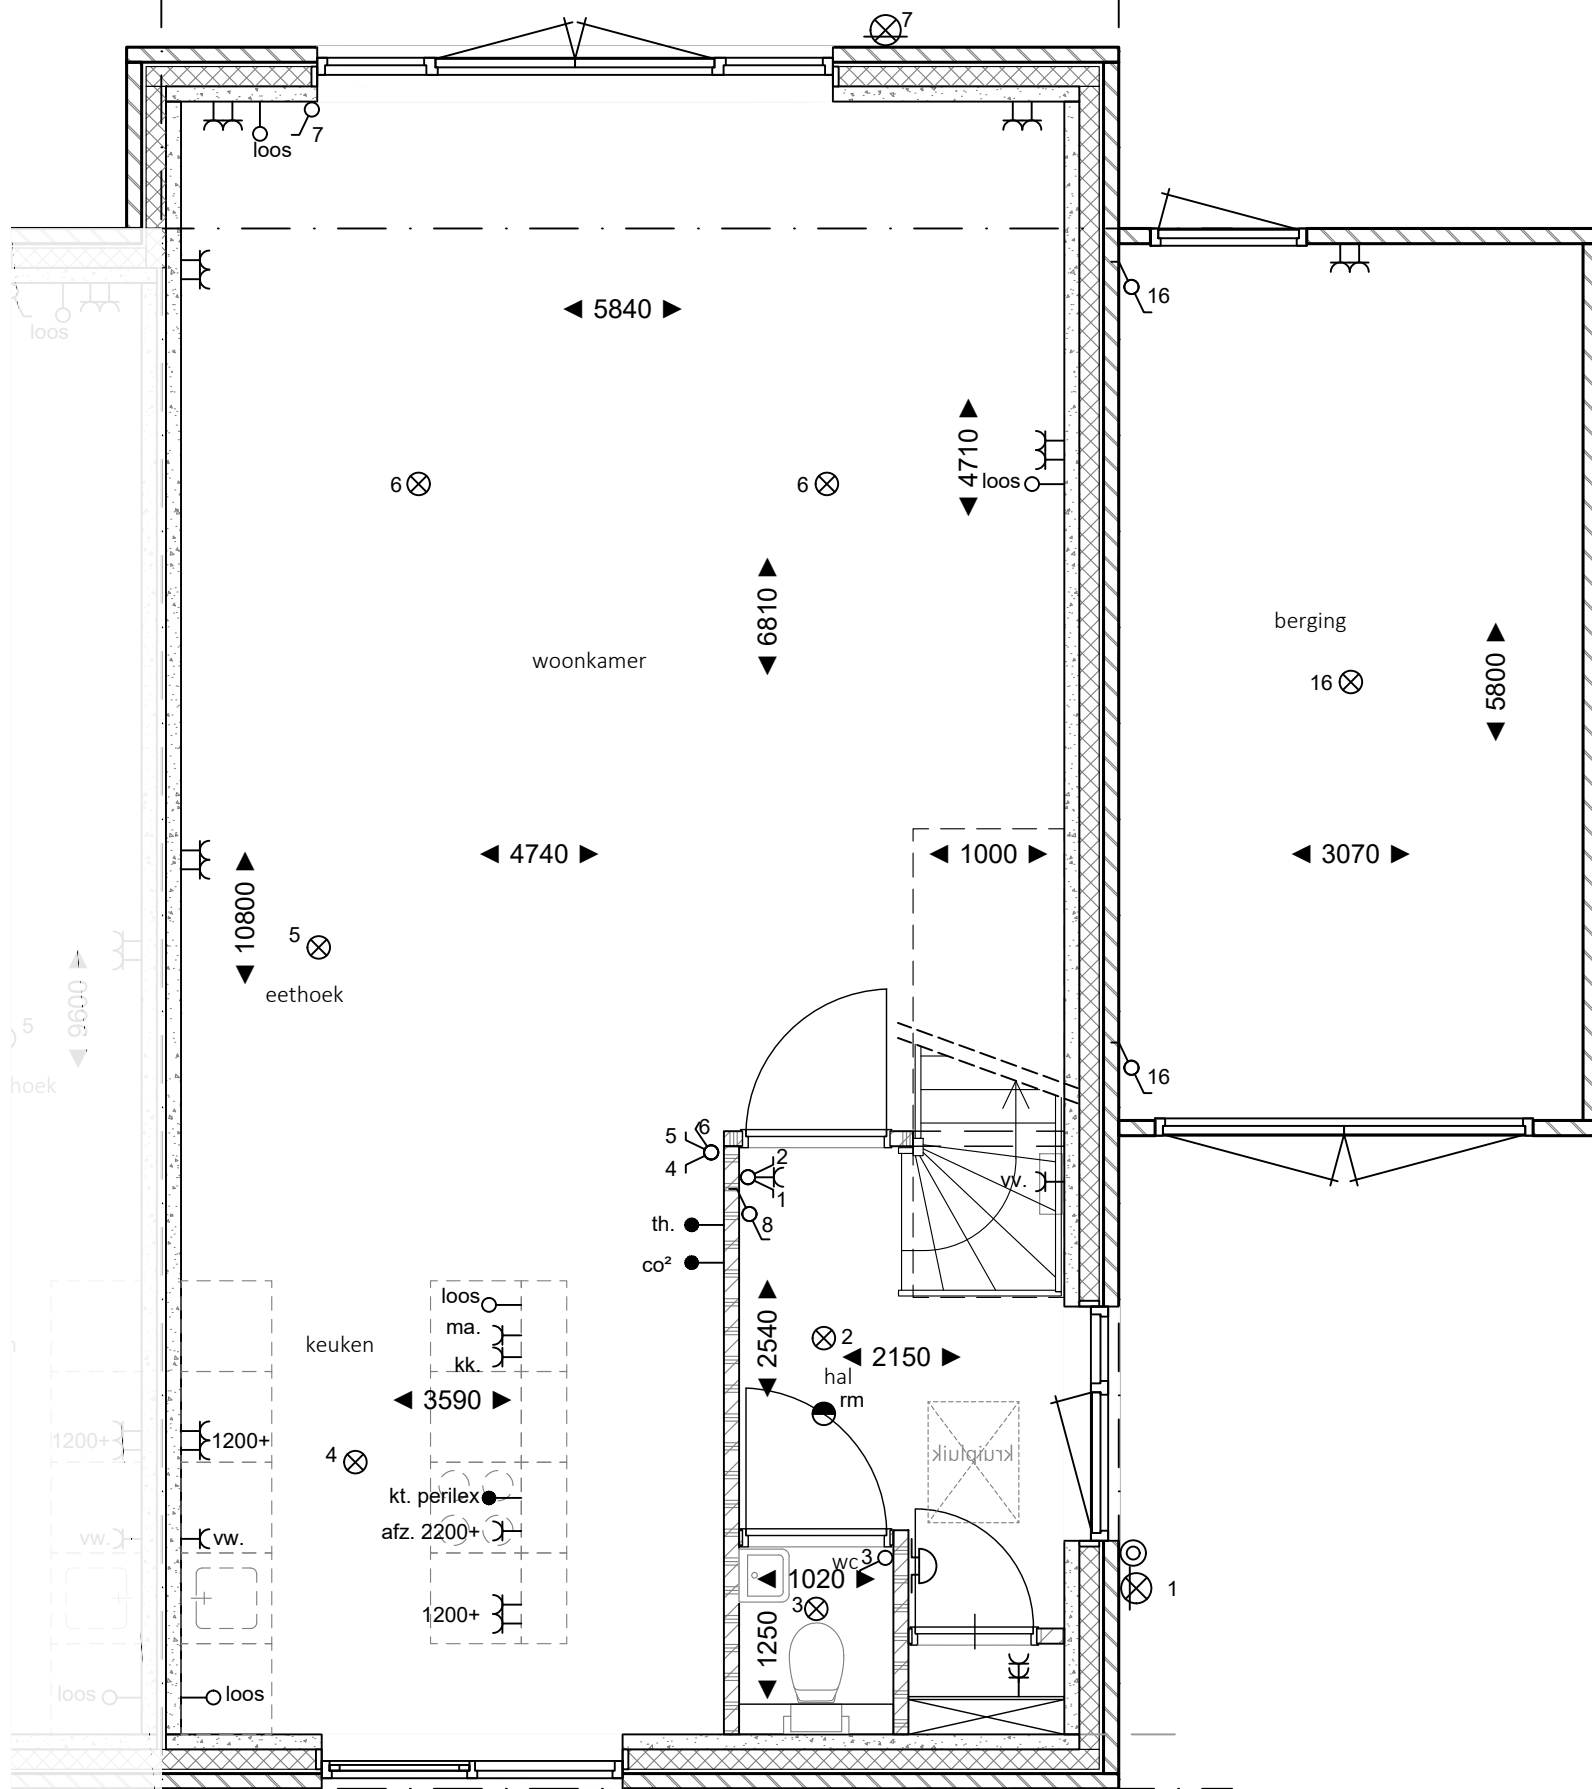

29


30

optie uitbouw 1200mm

Bouwnr.: 26
 beganeg grond [1200+]
 plannr: K180727 1200+W26beg

datum: 1-7-2019
 getekend: H.Slooyer
 schaal: 1:50
 formaat: A3


Korfer
 ARCHITECTEN

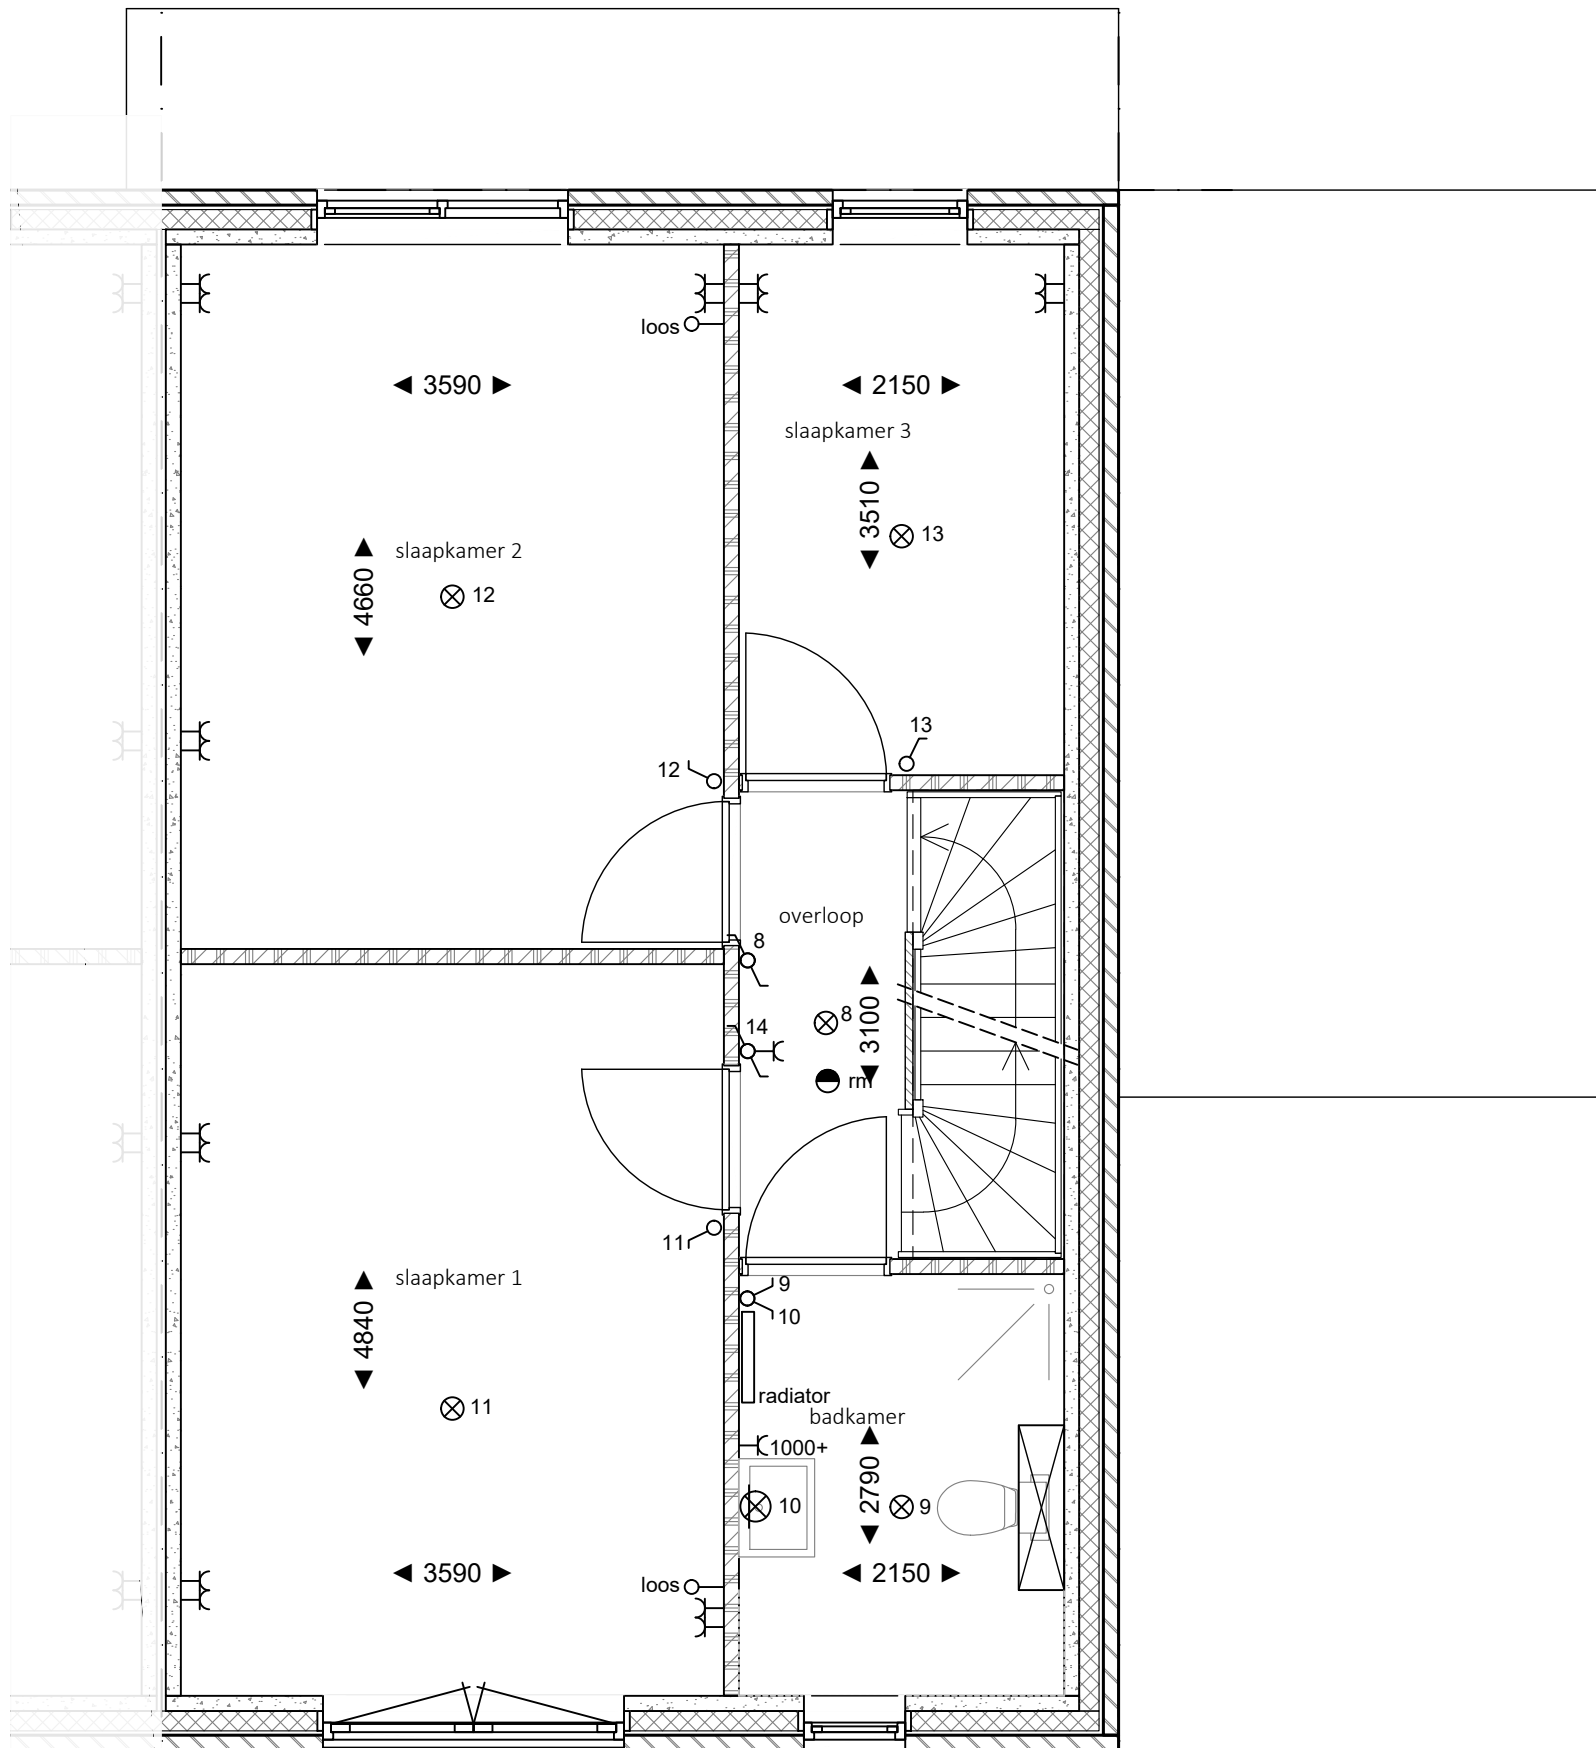


29

30


Bouwnr.: 26
 1e verdieping [1200+]
 plannr: K180727 1200+W26verd1

datum: 1-7-2019	
getekend: H.Slooyer	
schaal: 1:50	
formaat: A3	

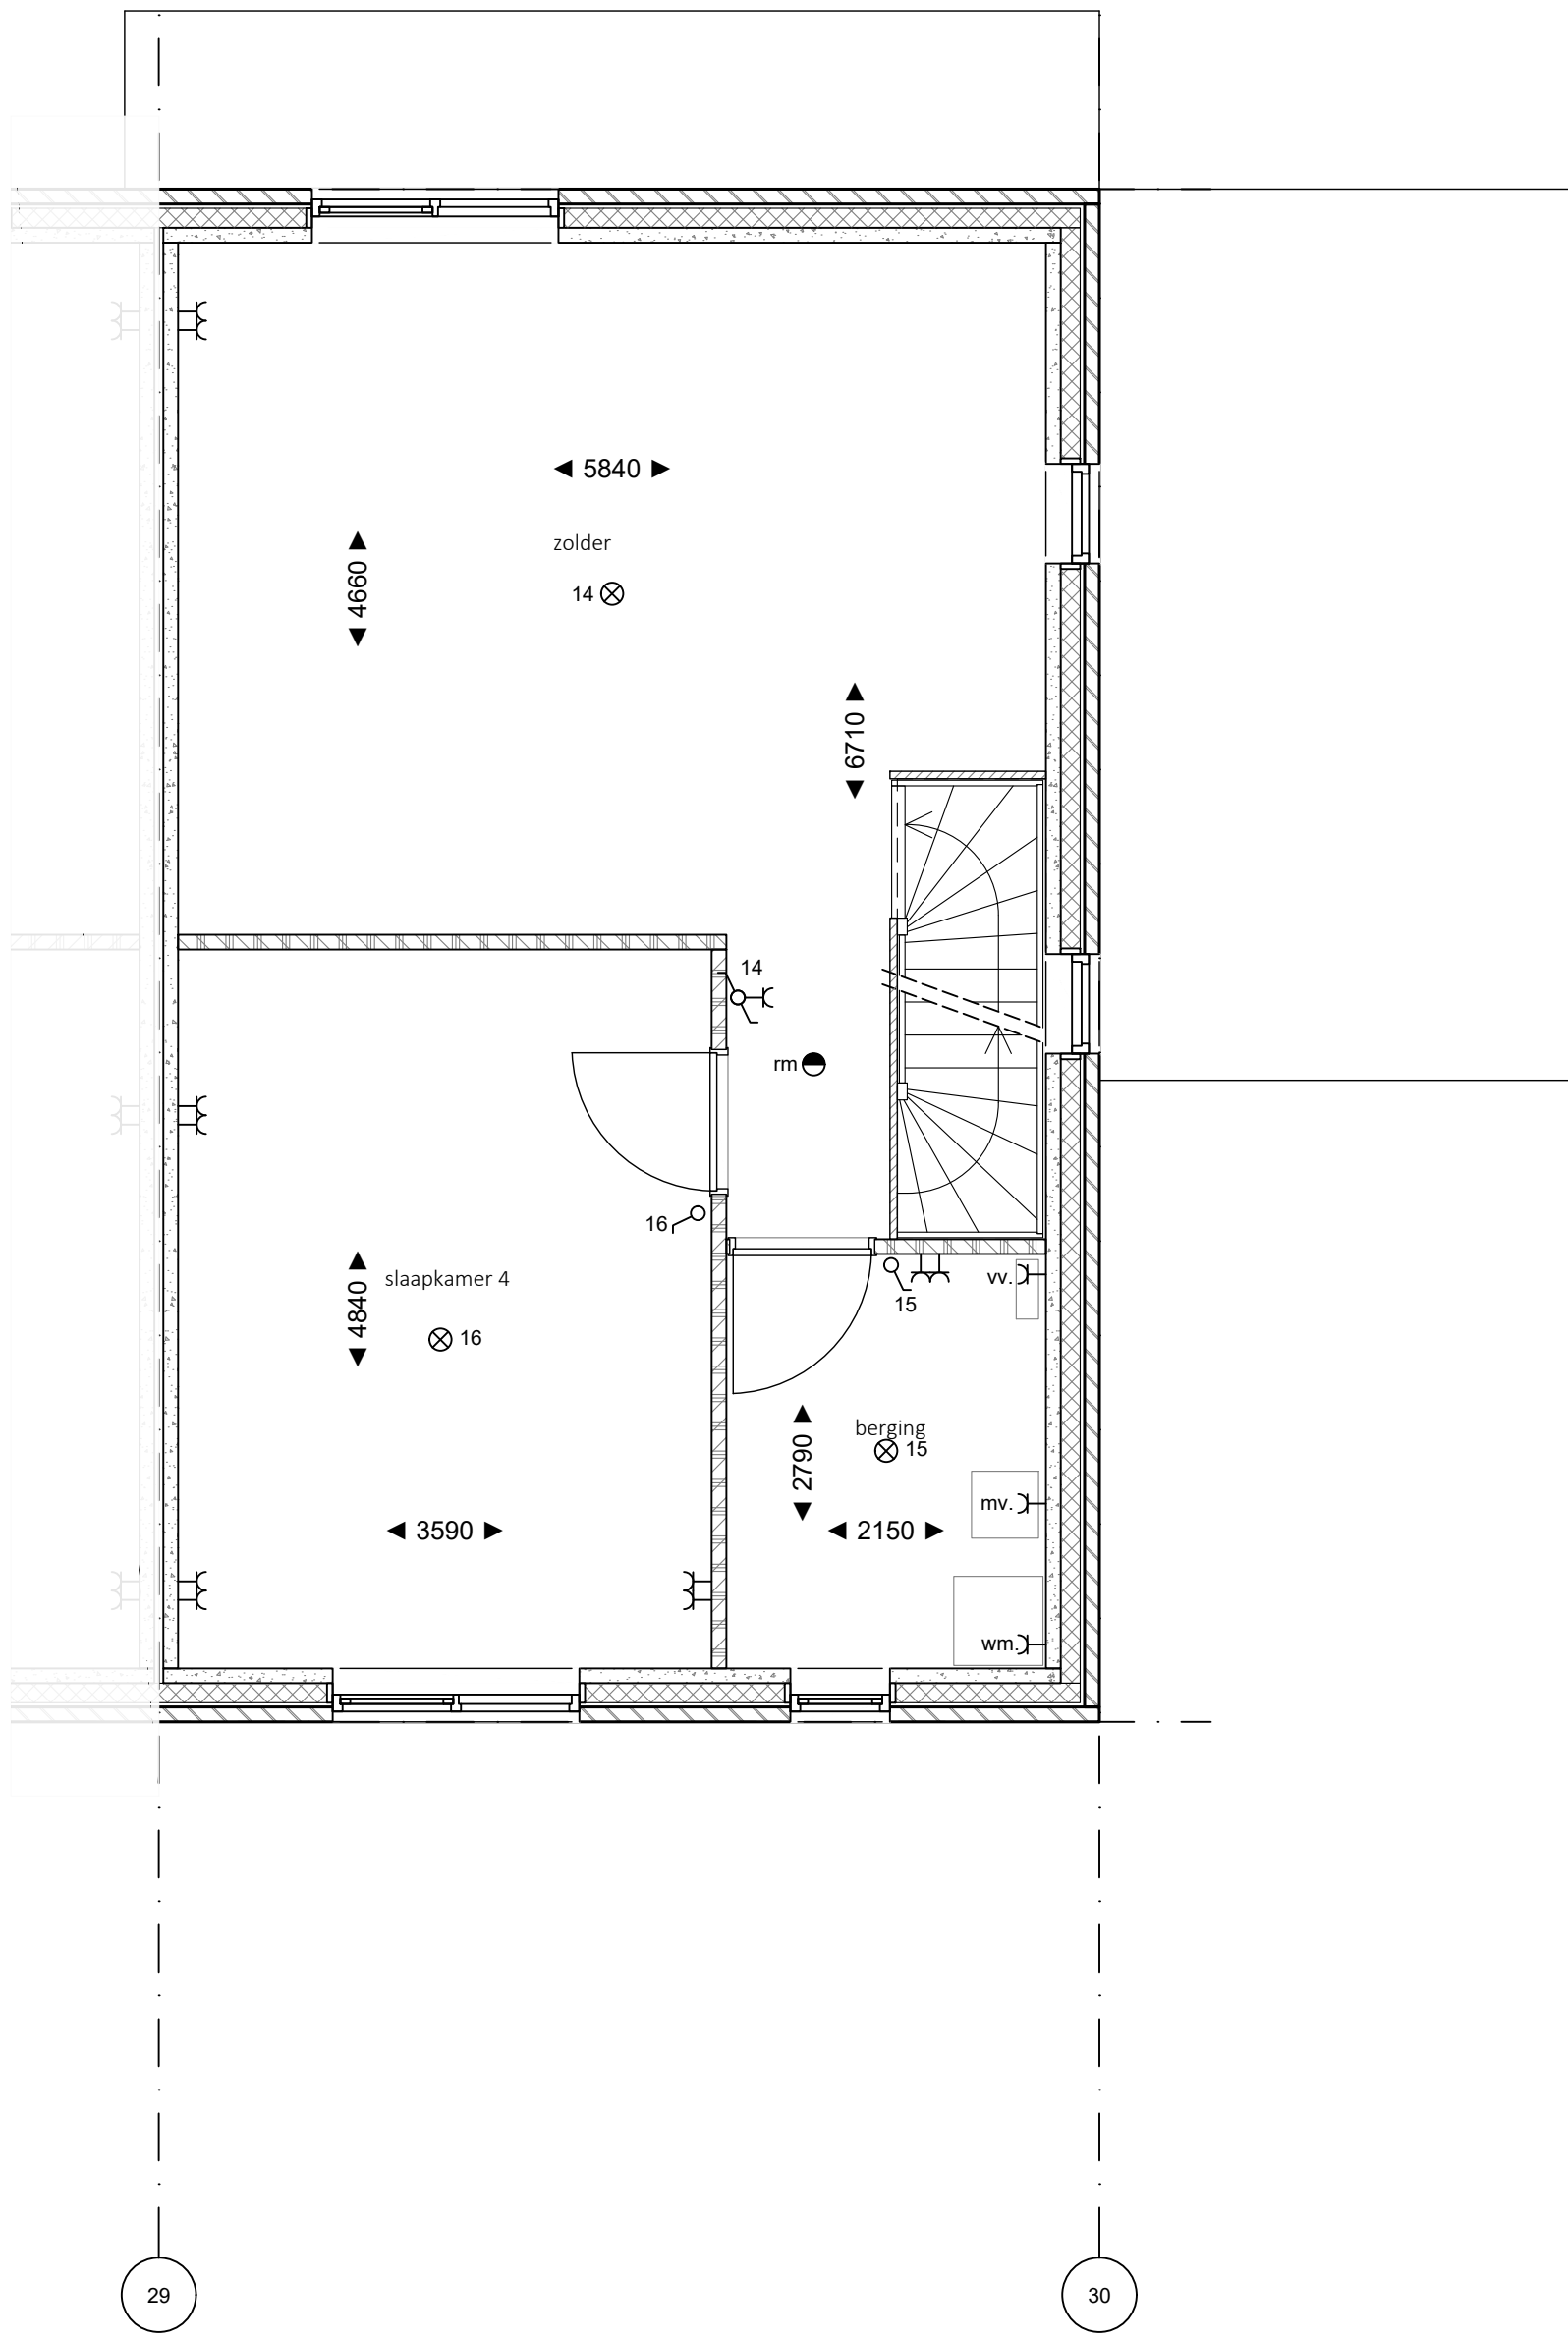

Bouwnr.: 26
 2e verdieping [1200+]
 plannr: K180727 1200+W26verd2
 datum: 1-7-2019
 getekend: H.Slooyer
 schaal: 1:50
 formaat: A3



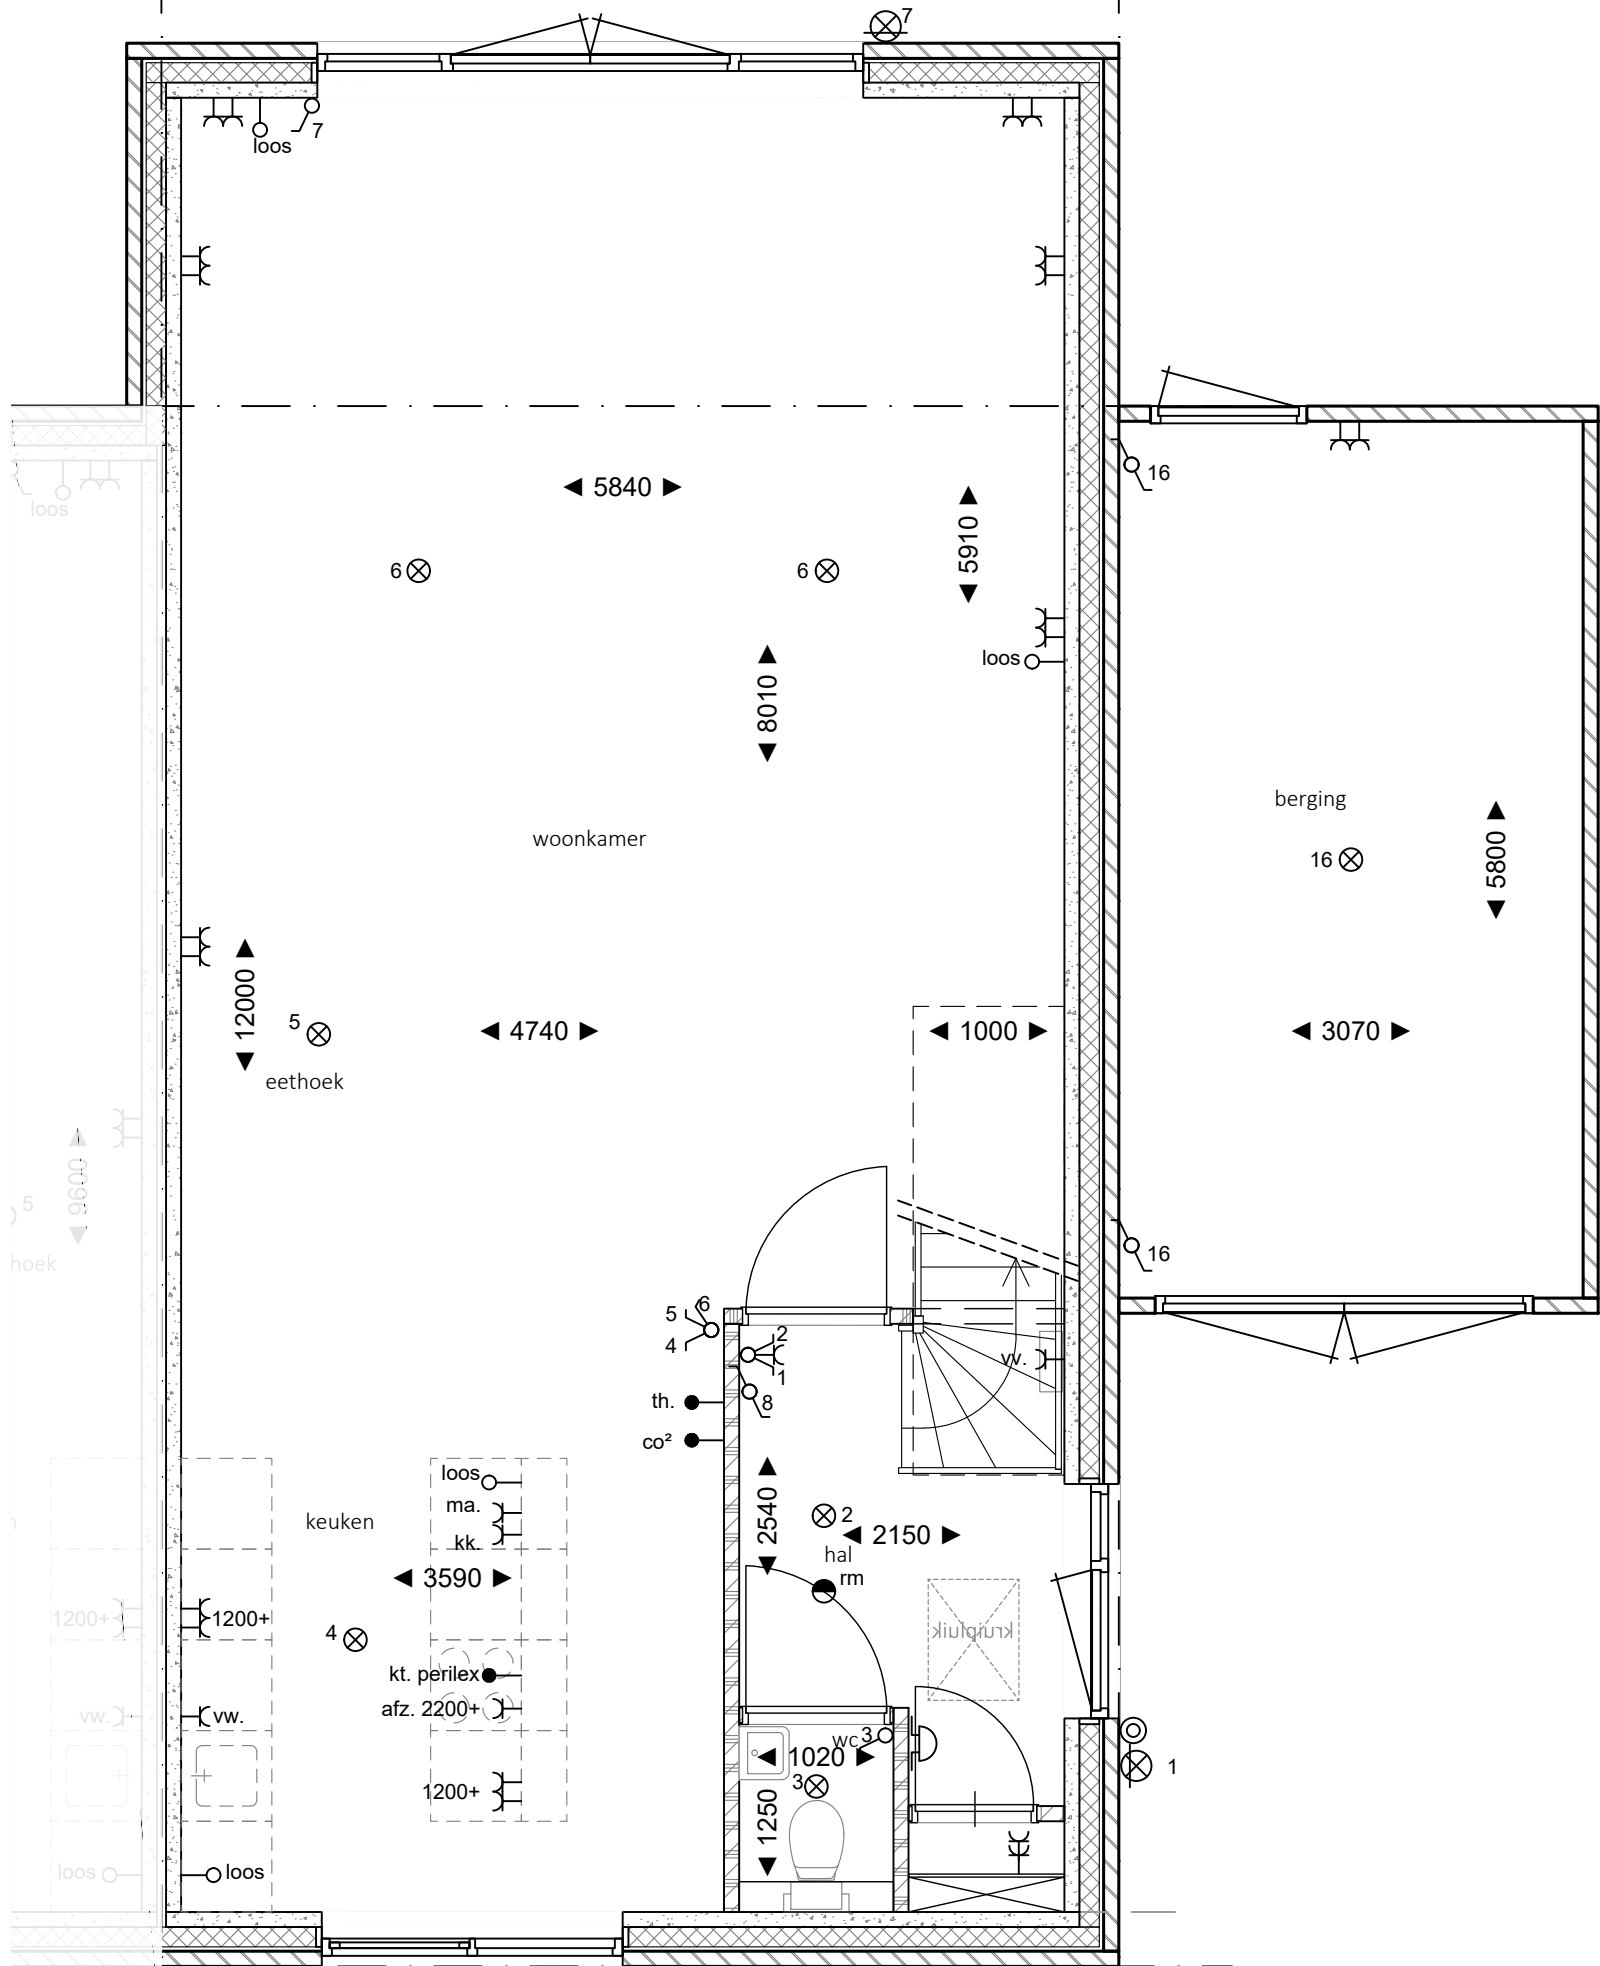


optie uitbouw 1200mm

Bouwnr.: 26
 beganeground [2400+]
 plannr: K180727 2400+W26beg

datum: 1-7-2019
 getekend: H.Slooyer
 schaal: 1:50
 formaat: A3


Korffler
 ARCHITECTEN

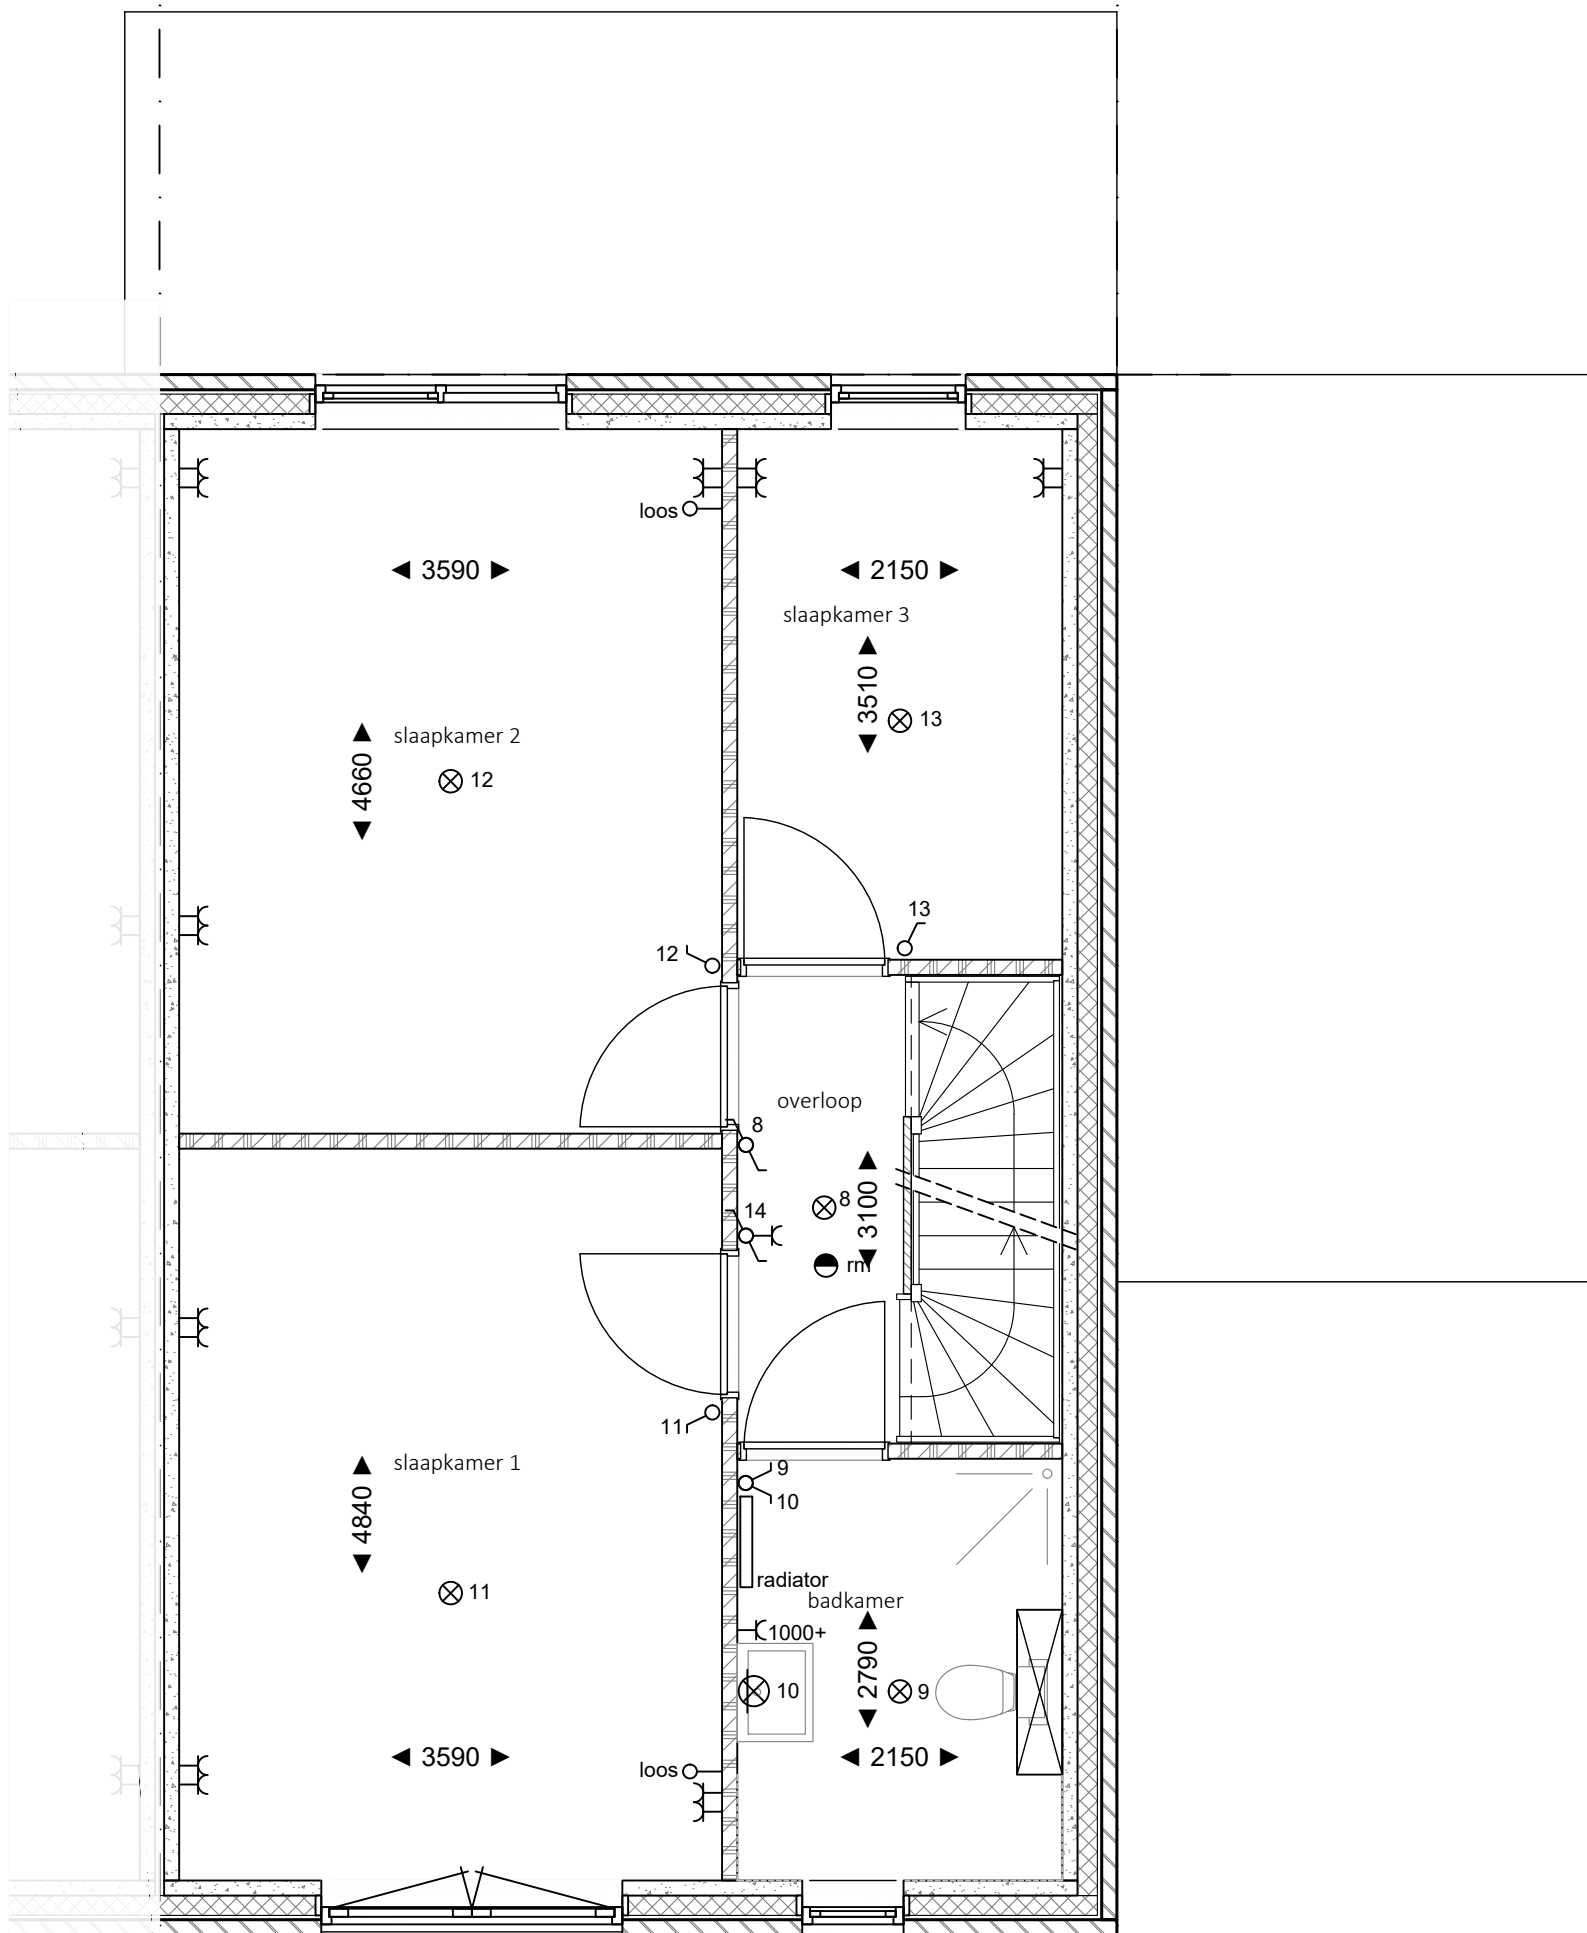


29

30

Bouwnr.: 26
 1e verdieping [2400+]
 plannr: K180727 2400+W26verd1


datum: 1-7-2019	
getekend: H.Slooyer	
schaal: 1:50	
formaat: A3	

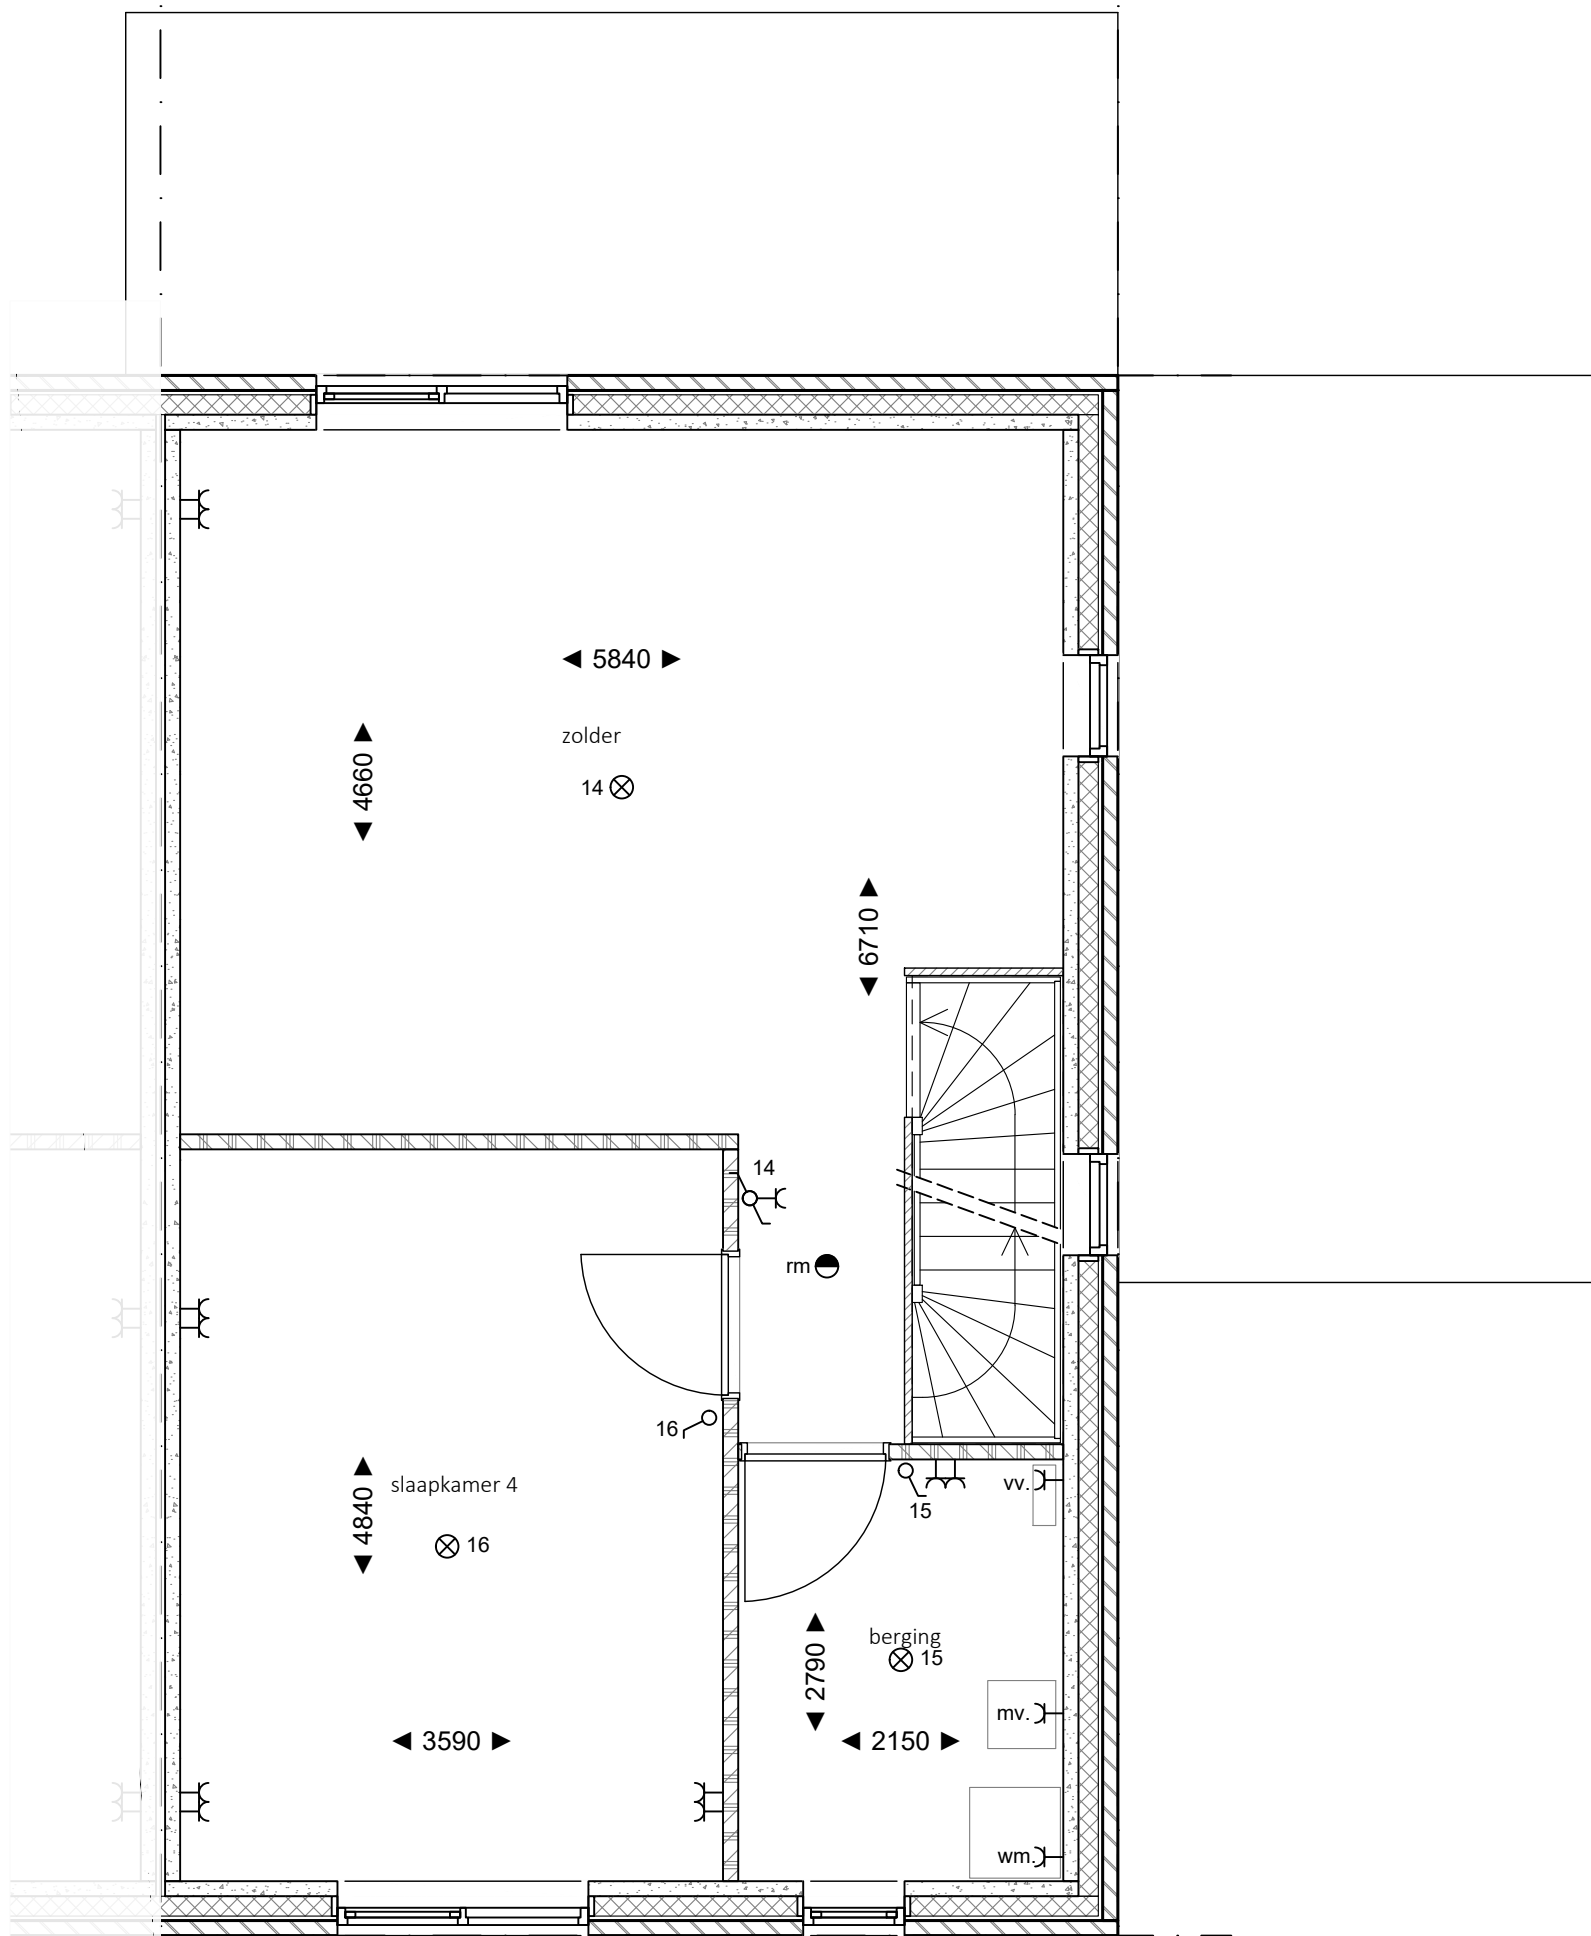

29

30

Bouwnr.: 26
 2e verdieping [2400+]
 plannr: K180727 2400+W26verd2

datum: 1-7-2019	
getekend: H.Slooyer	
schaal: 1:50	
formaat: A3	