








VERKOOPTEKENINGEN

1 JULI 2019

BOUWNUMMER 13

HOEKWONING

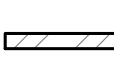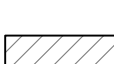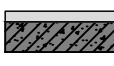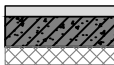 Renvooi bouwkundig	
	spouwmuur
	gevelsteen - spouw - isolatie - prefab beton
	ongeïsoleerde garagewand
	gevelsteen d=100
	woningscheidende wand
	prefab beton - spouw - prefab beton
	woningscheidende wand kalkzandsteen
	lichte scheidingswand cellenbeton
	dak
	dakpannen - geïsoleerde dakplaat
	verdiepingsvloer
	zandcement dekvloer
	geïsoleerde kanaalplaatvloer
	begane grondvloer
	zandcement dekvloer
	geïsoleerde kanaalplaatvloer
	traphek [1000+]

Renvooi elektra	
	enkelpolige schakelaar
	serieschakelaar
	wisselschakelaar
	plafond-lichtpunt
	wand-lichtpunt
	wand-lichtpunt optie
	enkele, geaarde wandcontactdoos
	dubbele, geaarde wandcontactdoos verticaal gemonteerd
	dubbele, geaarde wandcontactdoos horizontaal gemonteerd
	enkele, geaarde wandcontactdoos met serieschakelaar
	enkele, geaarde wandcontactdoos met wisselschakelaar
	loos aansluitpunt centrale antenne
	th. kamerthermostaat centrale verwarming
	co2 melder
	RM rookmelder 230V gekoppeld
	vloerverwarming
	vloerverwarmingsverdeler
	radiator (elektrisch)
	bel
	LED strook
	meterkast
	ventilatie afvoerpunt

Renvooi

plannr: K180727

RV

datum: 1-7-2019
getekend: H.Slooyer
schaal: 1:50
formaat: A3


Korffler
ARCHITECTEN

B

A

13

14

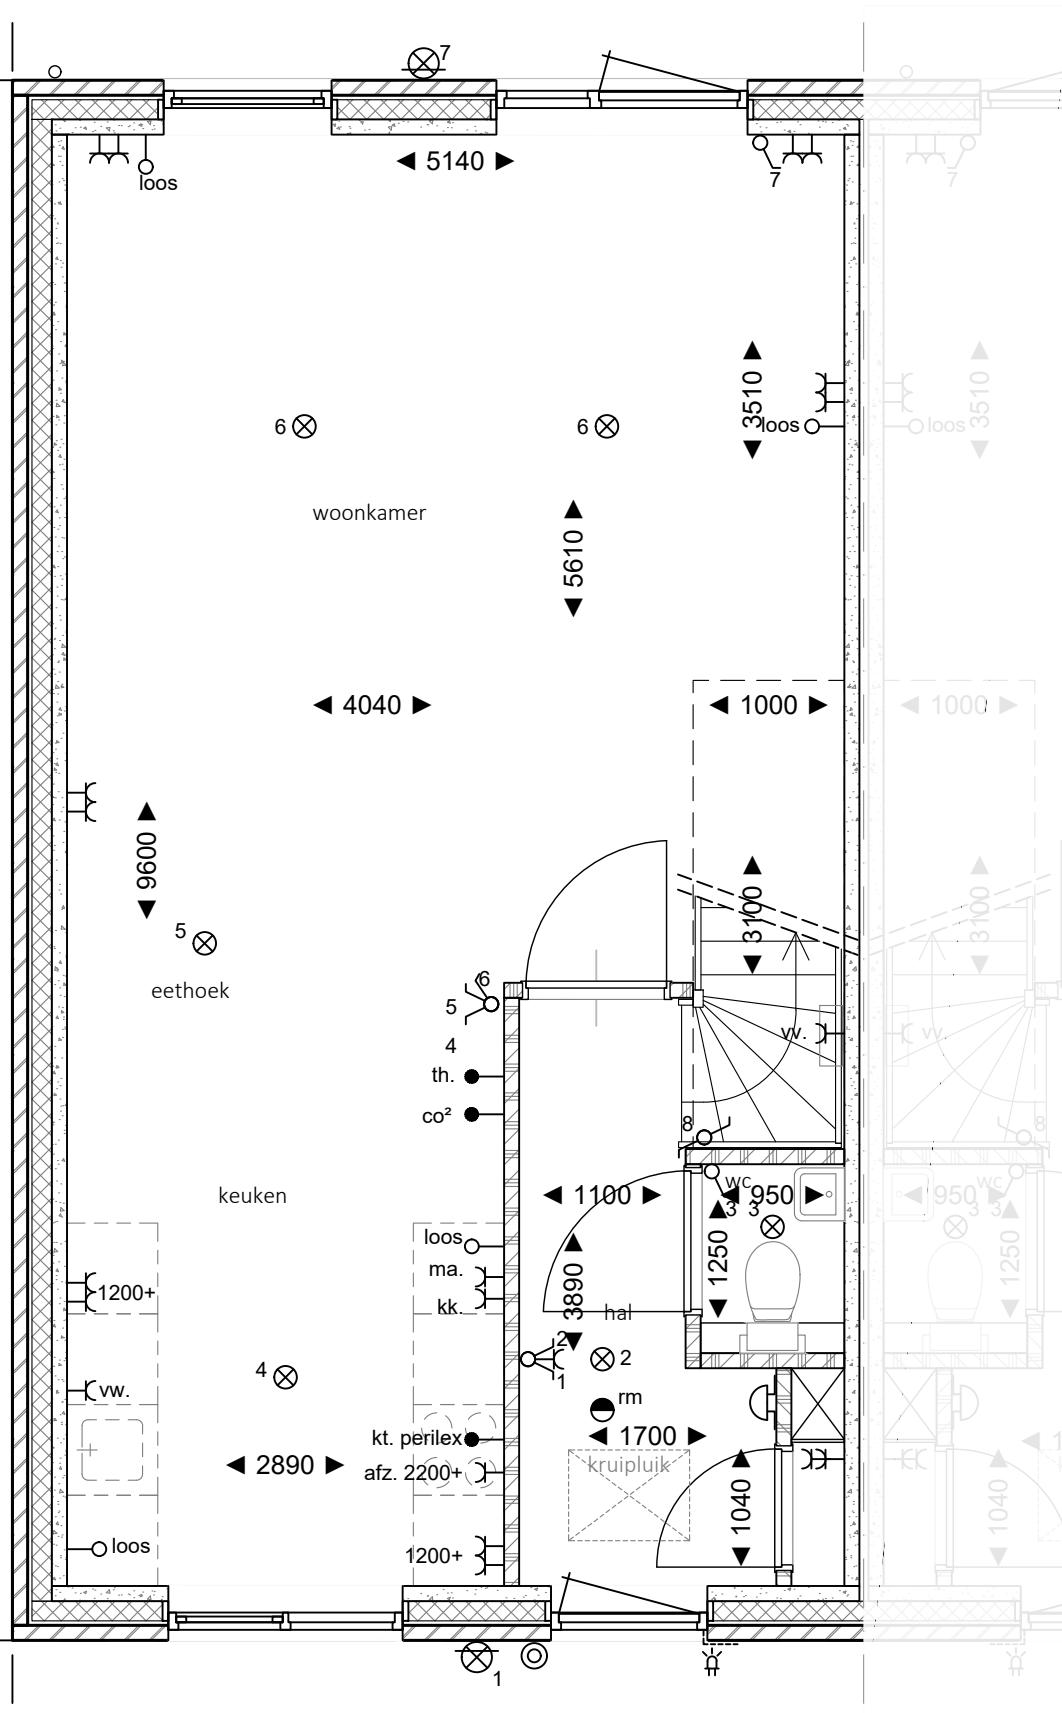

Bouwnr.: 13
began grond
plannr: K180727

W13beg

datum: 1-7-2019
getekend: H.Slooyer
schaal: 1:50
formaat: A3


Korffler
ARCHITECTEN

B

A

13

14

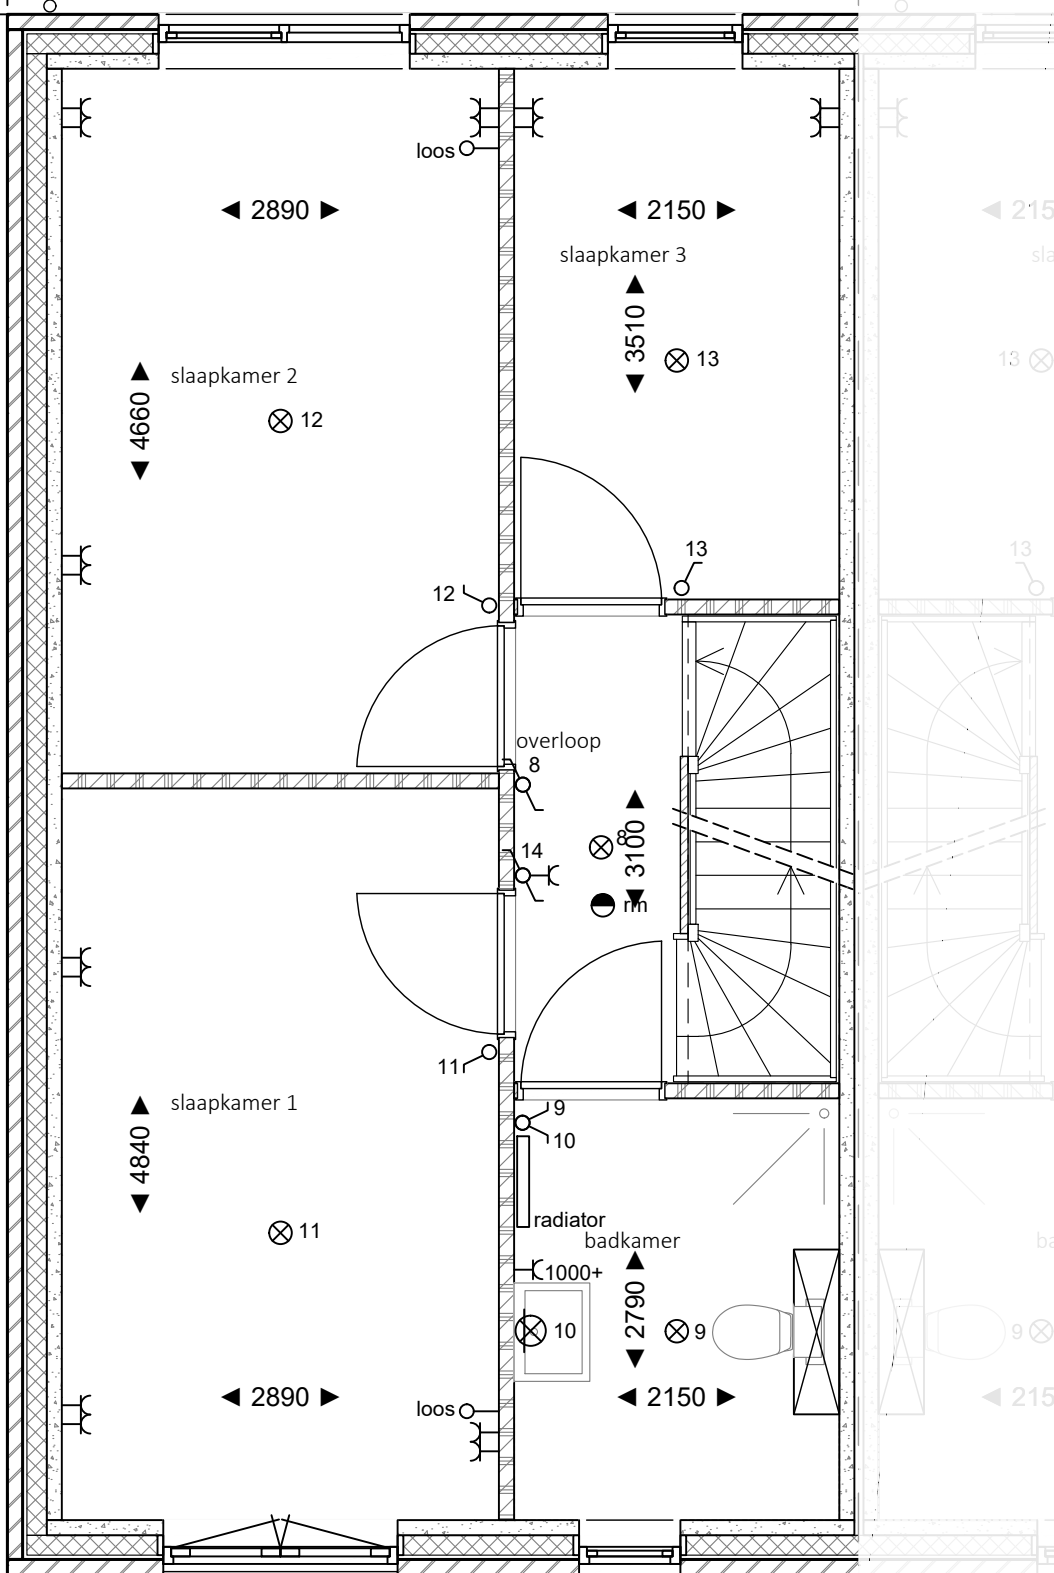

Bouwnr.: 13
1e verdieping
plannr: K180727

W13verd1

datum: 1-7-2019
getekend: H.Slooyer
schaal: 1:50
formaat: A3


Korff
ARCHITECTEN

B

A

13

14




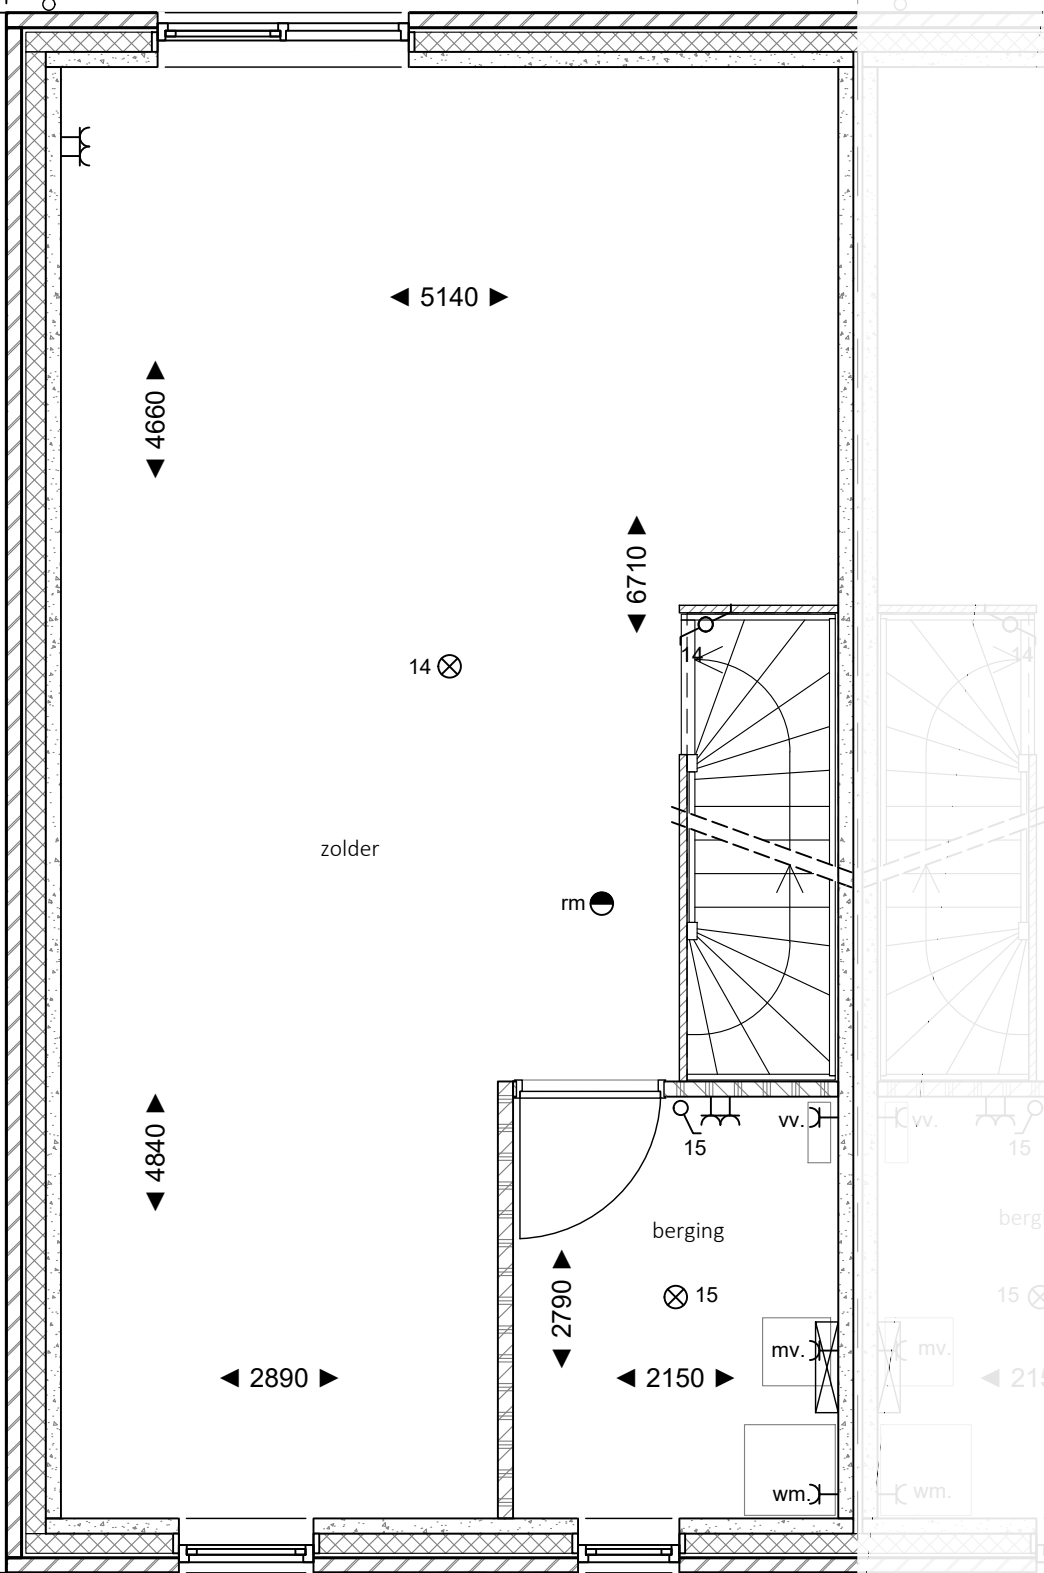


Bouwnr.: 13
2e verdieping
plannr: K180727

W13verd2

datum: 1-7-2019
getekend: H.Slooyer
schaal: 1:50
formaat: A3




Korffler
ARCHITECTEN

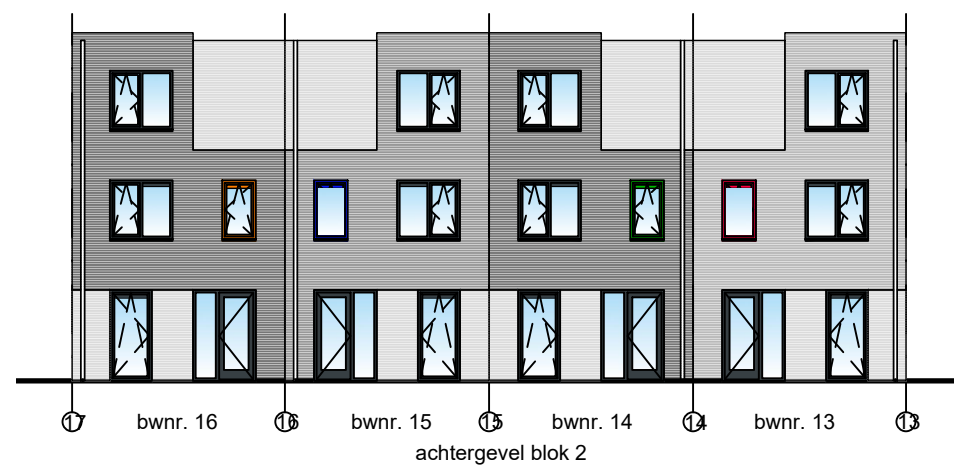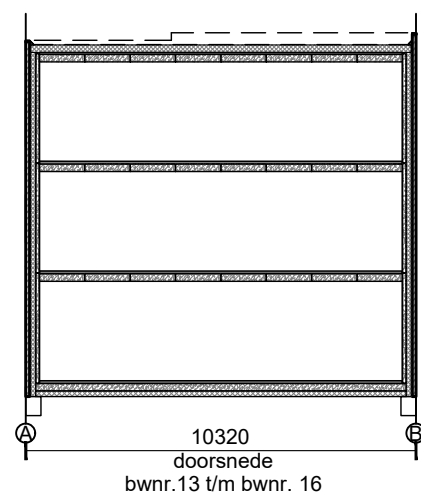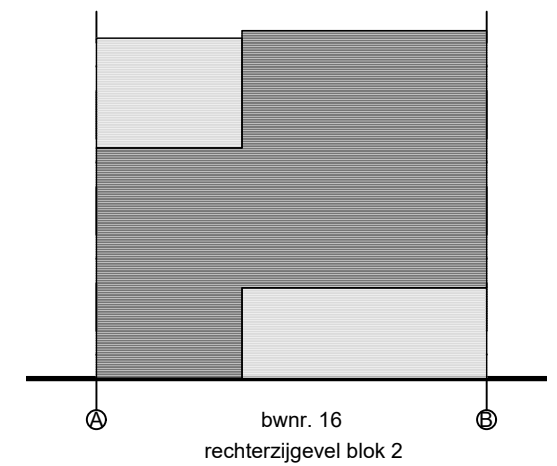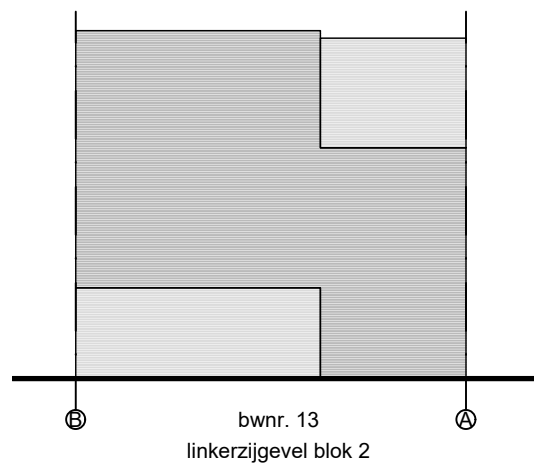

Gevels en doorsnede bwnr. 13 t/m 16
plannr: K180727 blok 2

datum: 1-7-2019
getekend: H.Slooyer
schaal: 1:200
formaat: A3

Korffker
ARCHITECTEN

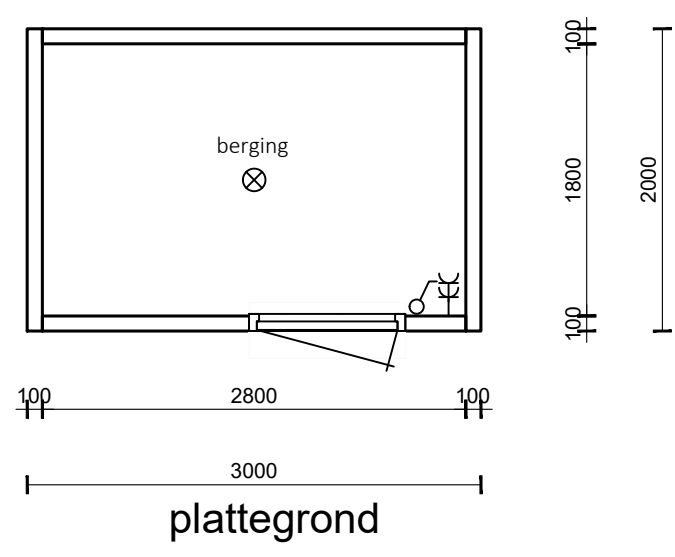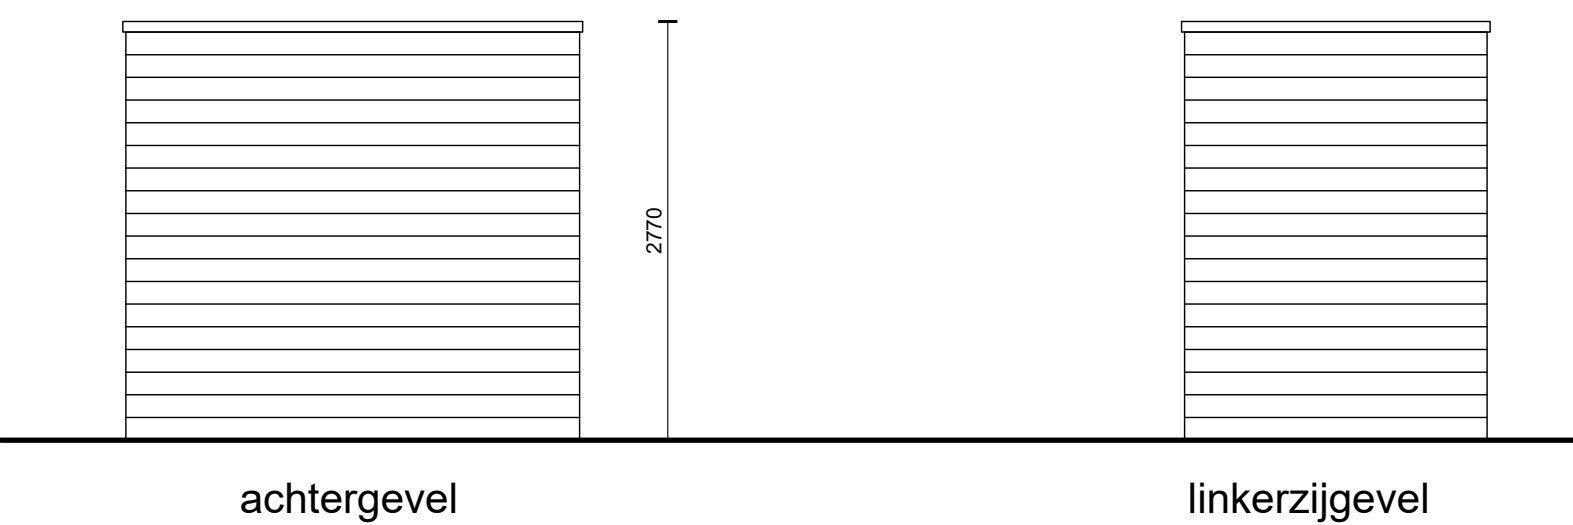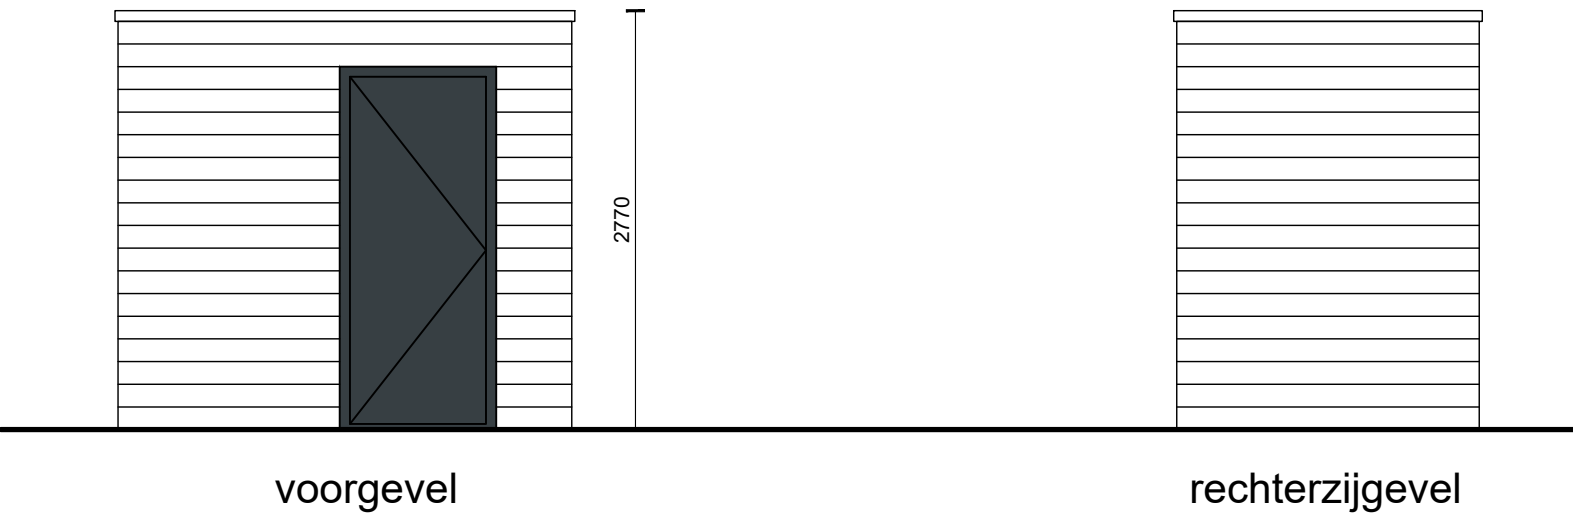

BERGING enkel		enkele berging
plannr:	K180727	
datum:	1-7-2019	
getekend:	H.Slooyer	
schaal:	1:50	
formaat:	A3	
		