







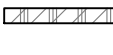
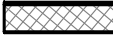
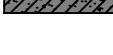
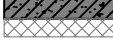

VERKOOPTEKENINGEN

1 JULI 2019

BOUWNUMMER 10

MAISONNETTE

Renvooi bouwkundig

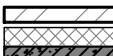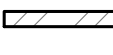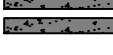	spouwmuur gevelsteen - spouw - isolatie - prefab beton
	ongeïsoleerde garagewand gevelsteen d=100
	woningscheidende wand prefab beton - spouw - prefab beton
	woningscheidende wand kalkzandsteen
	lichte scheidingswand cellenbeton
	dak dakpannen - geïsoleerde dakplaat
	verdiepingsvloer zandcement dekvloer geïsoleerde kanaalplaatvloer
	begane grondvloer zandcement dekvloer geïsoleerde kanaalplaatvloer
	traphek [1000+]

Renvooi elektra

	enkelpolige schakelaar
	serieschakelaar
	wisselschakelaar
	plafond-lichtpunt
	wand-lichtpunt
	wand-lichtpunt optie
	enkele, gearde wandcontactdoos
	dubbele, gearde wandcontactdoos verticaal gemonteerd
	dubbele, gearde wandcontactdoos horizontaal gemonteerd
	enkele, gearde wandcontactdoos met serieschakelaar
	enkele, gearde wandcontactdoos met wisselschakelaar
	loos aansluitpunt centrale antenne
	th. kamerthermostaat centrale verwarming
	co2 melder
	RM rookmelder 230V gekoppeld
	vloerverwarming
	vloerverwarmingsverdeler
	radiator (elektrisch)
	beldrukker
	bel
	LED strook
	meterkast
	ventilatie afvoerpunt


Renvooi

plannr: K180727

RV

datum: 1-7-2019
getekend: H.Slooyer
schaal: 1:50
formaat: A3


Korffler
ARCHITECTEN

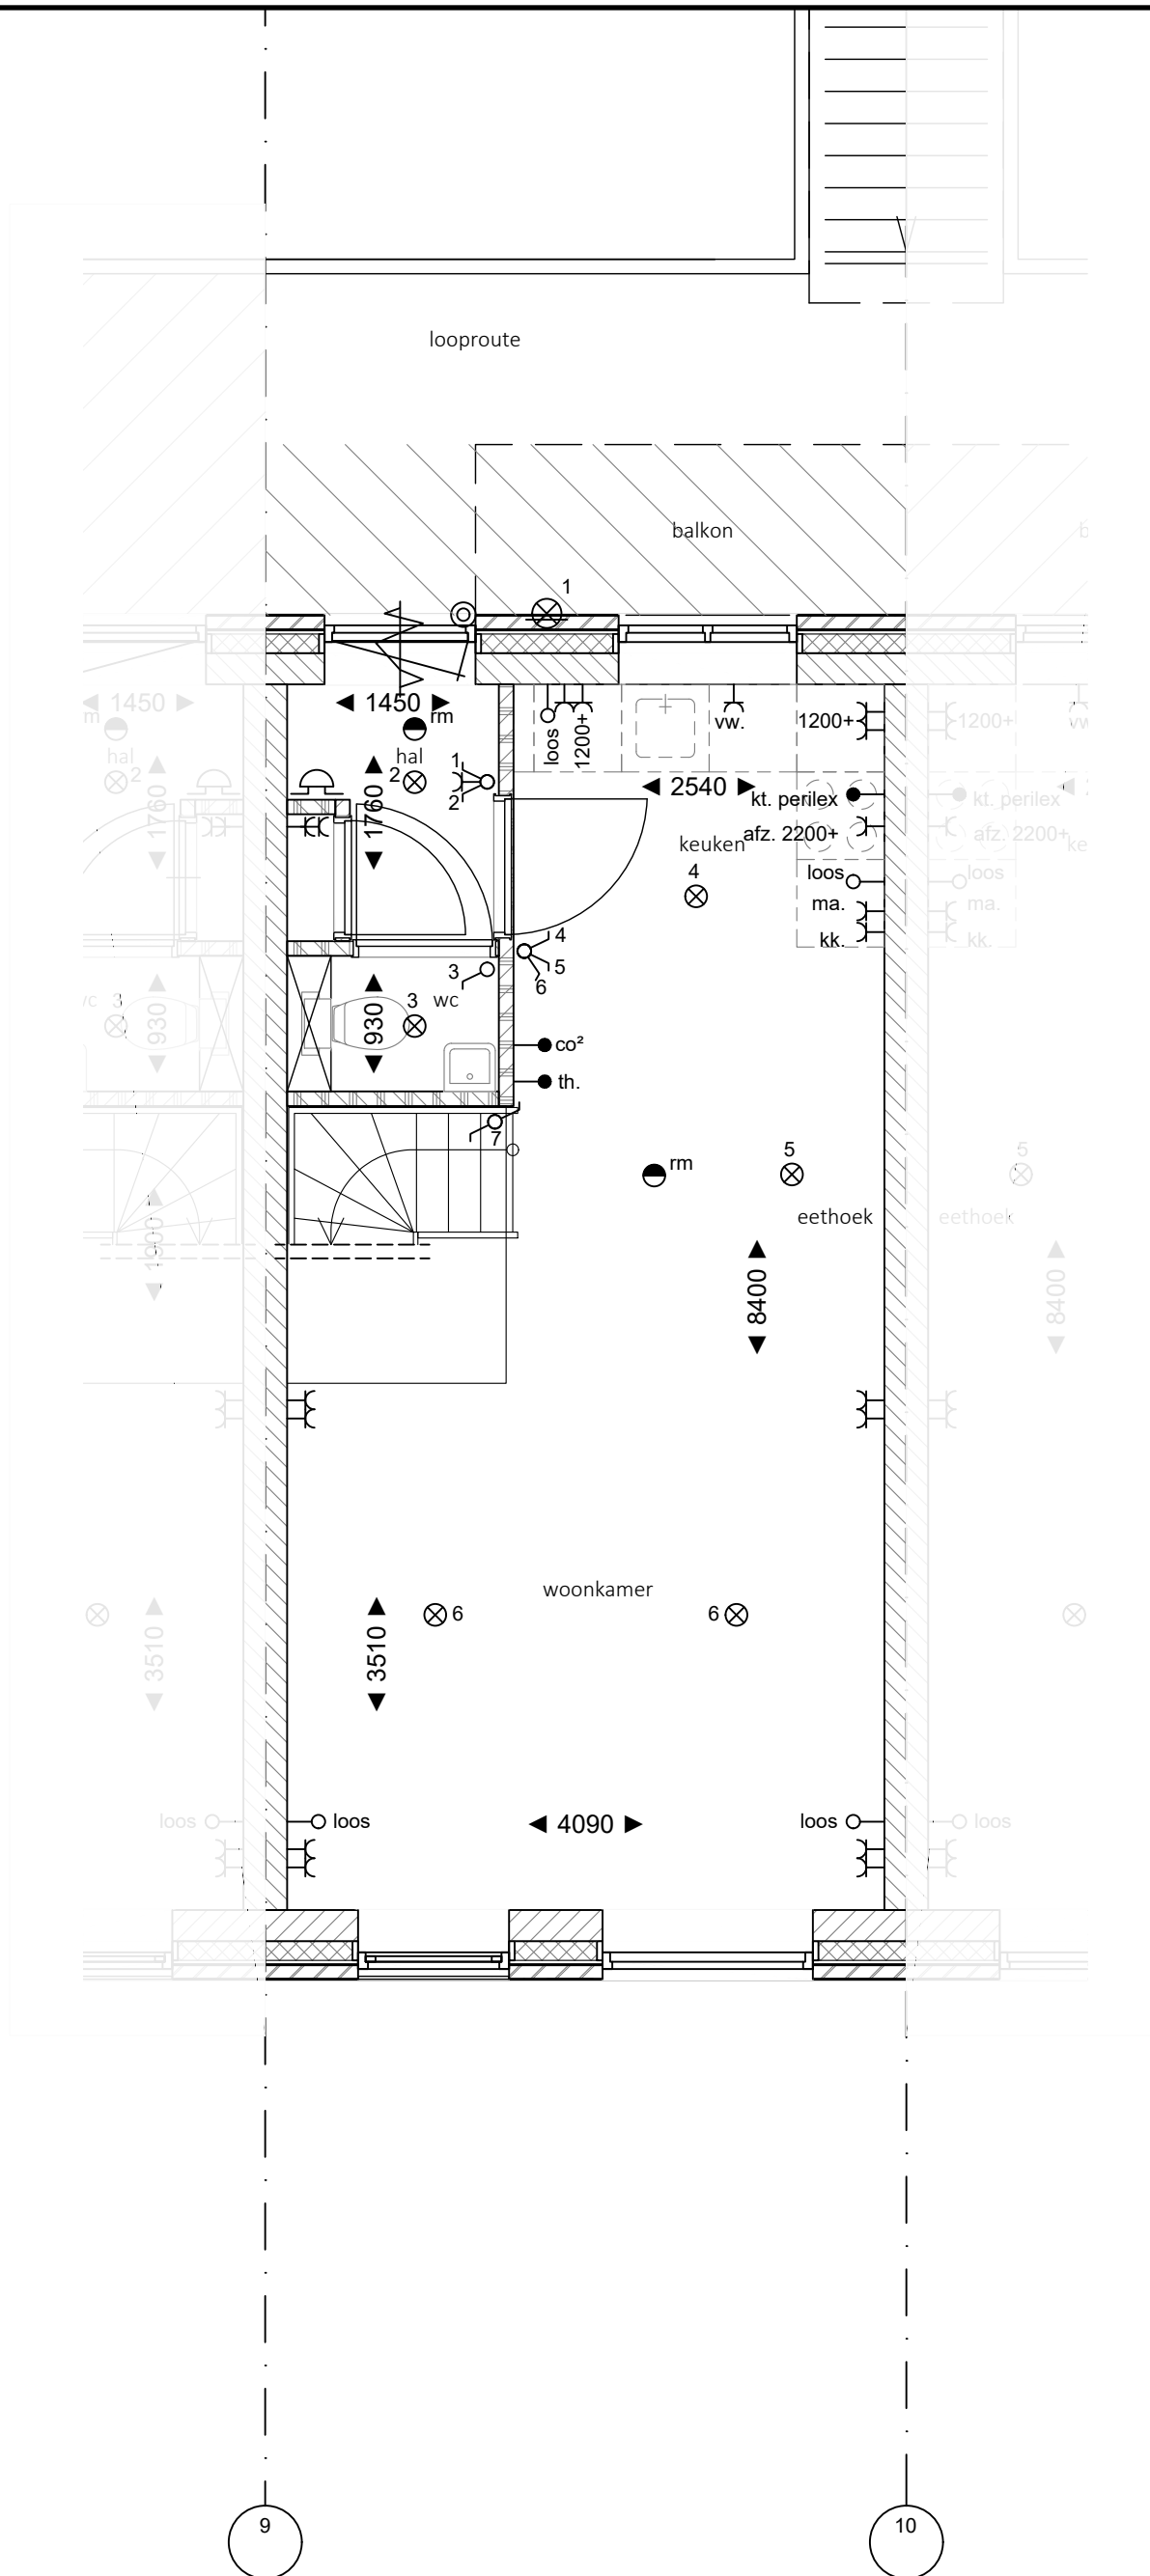

Appartement 10 1e verdieping
 plannr: K180727 A10verd1

datum: 16-5-2019
 getekend: H.Slooyer
 schaal: 1:50
 formaat: A3



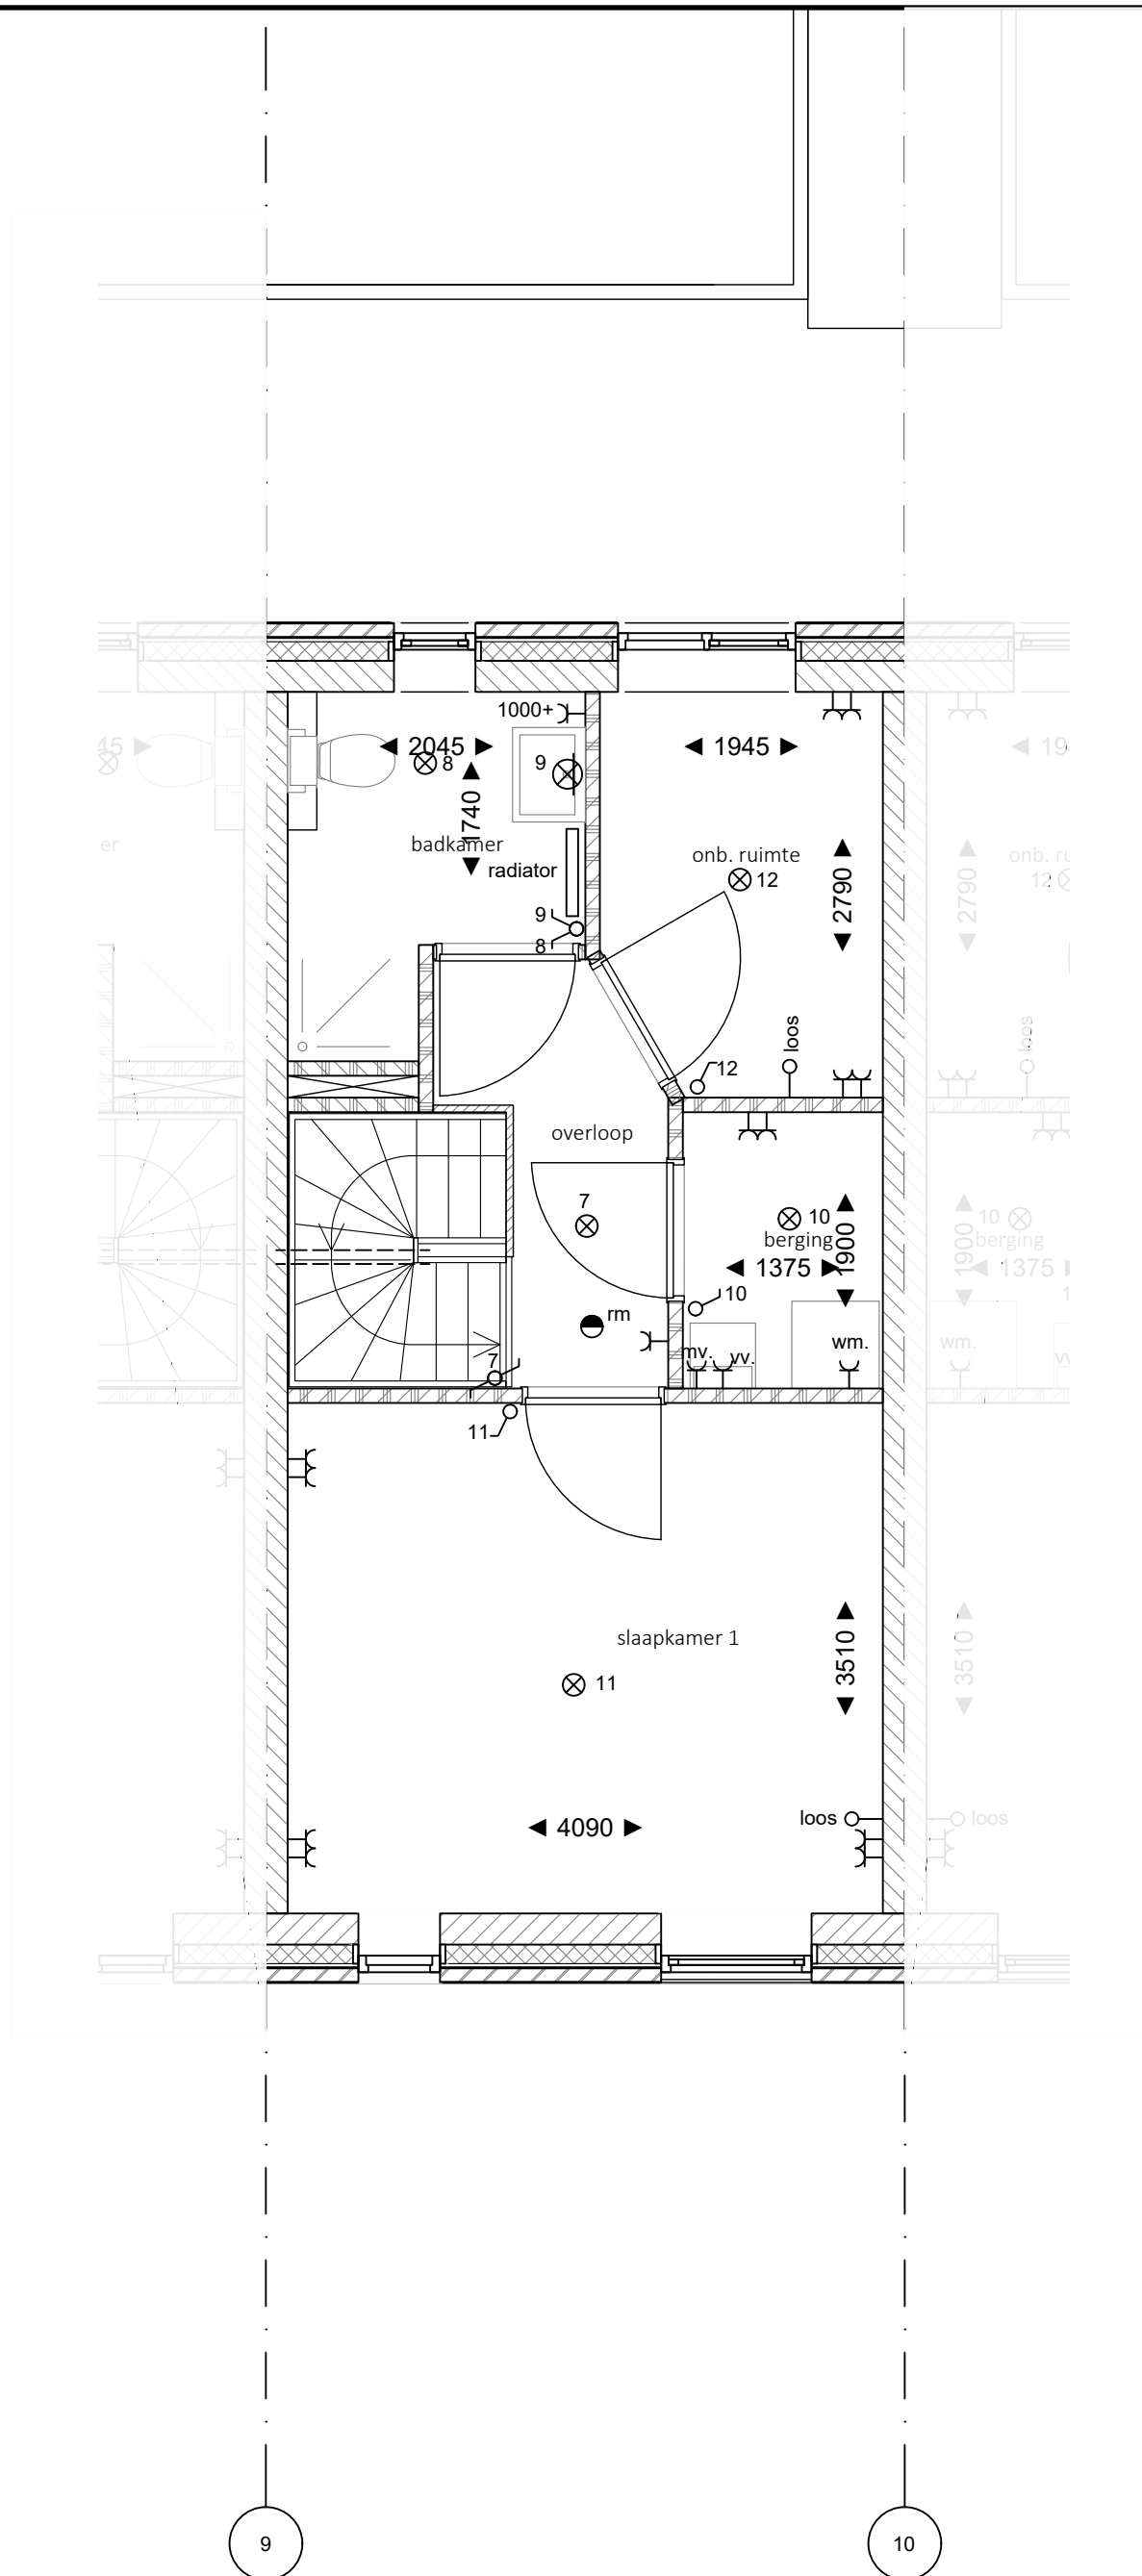

Appartement 10 2e verdieping

plannr: K180727

A10verd2


datum: 16-5-2019

getekend: H.Slooyer

schaal: 1:50

formaat: A3

Korffer
ARCHITECTEN

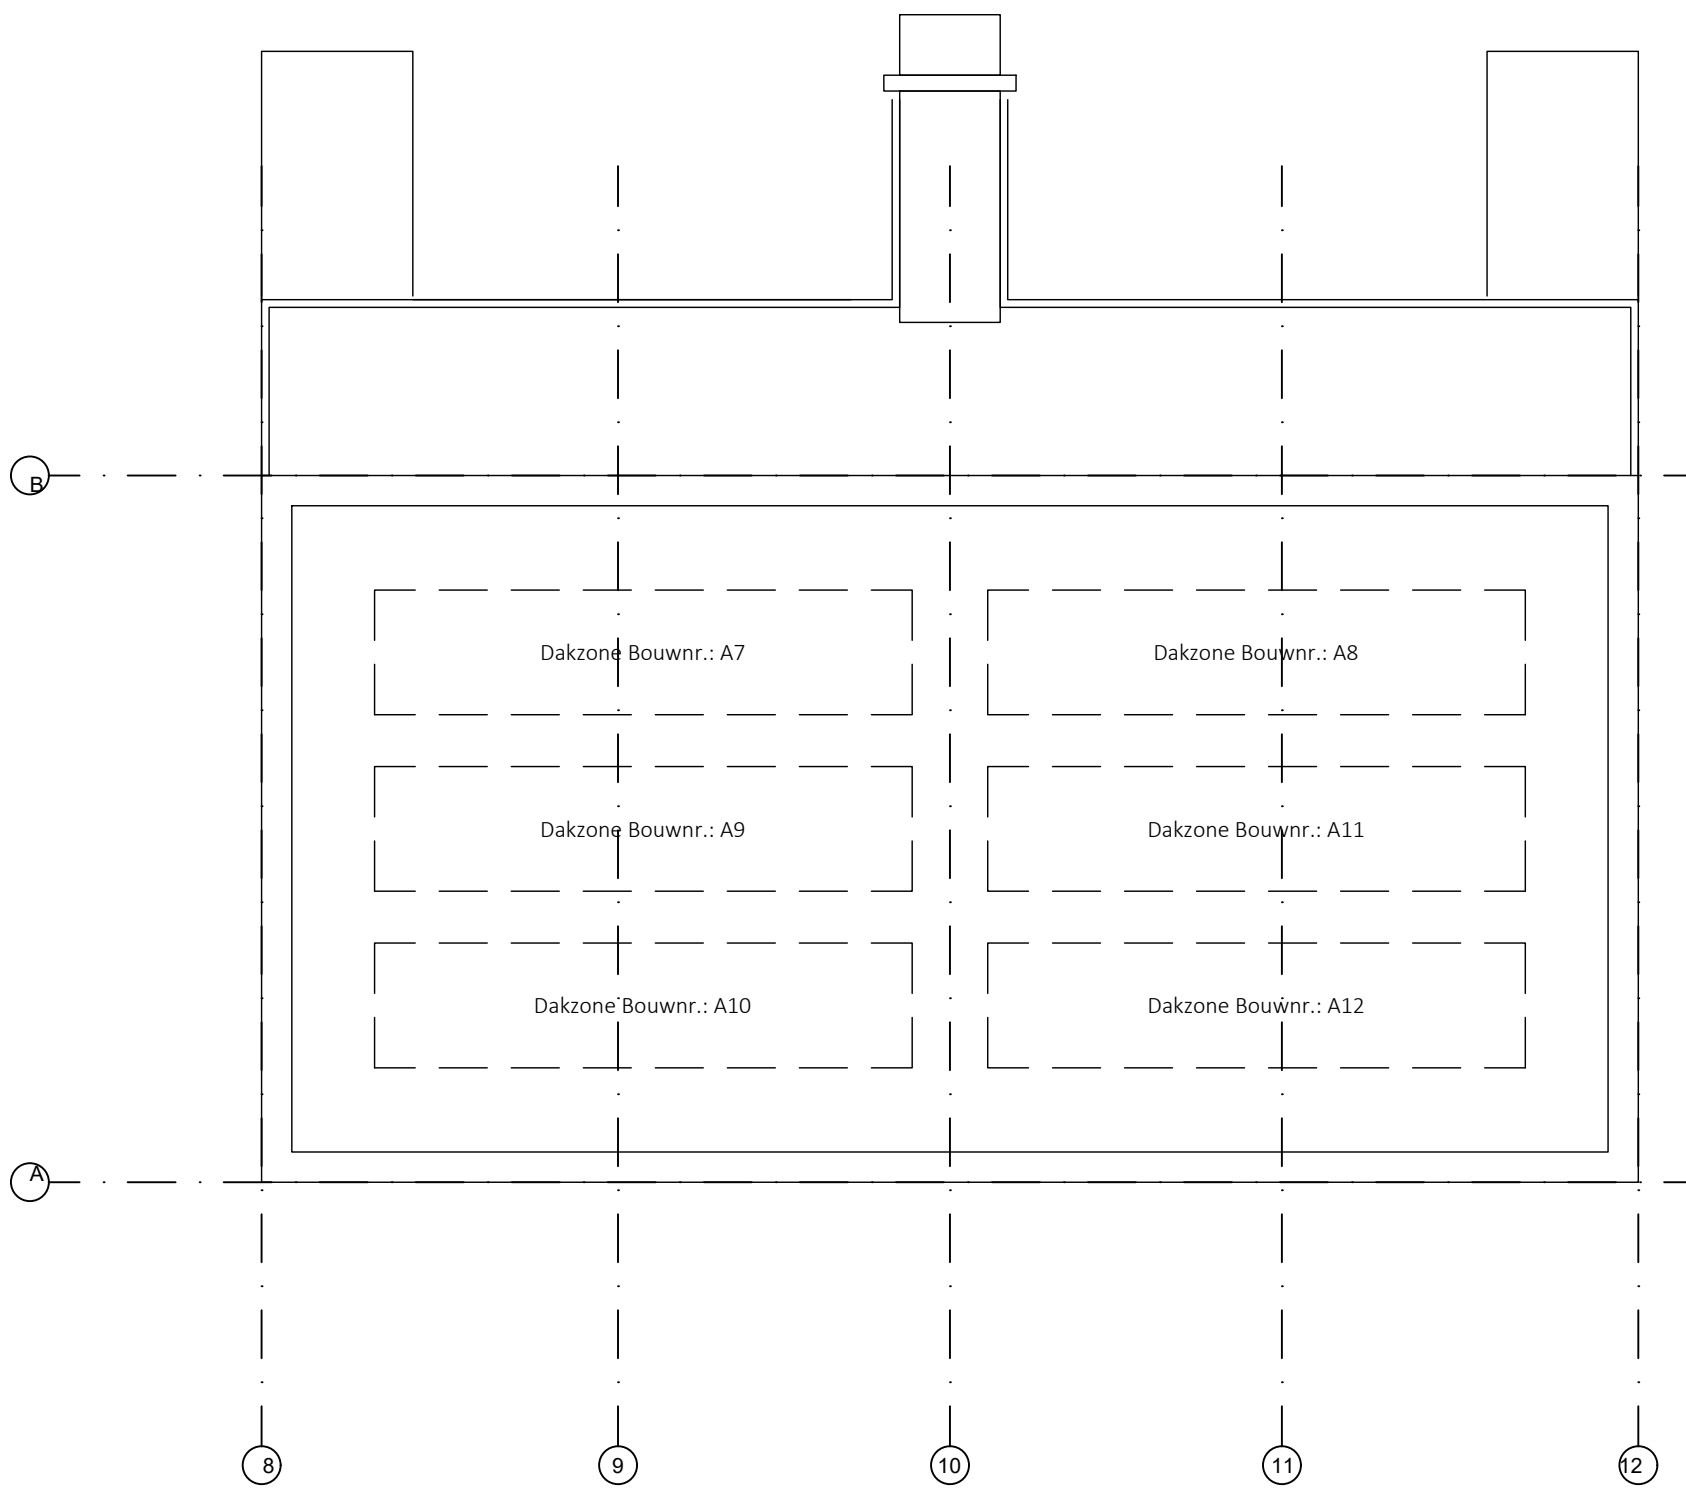





Appartementen
overzichtstekening dakvlak

plannr: K180727

Aovz

datum: 1-7-2019
 getekend: H.Slooyer
 schaal: 1:50
 formaat: A3



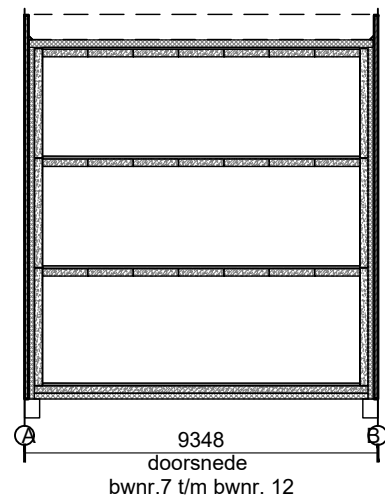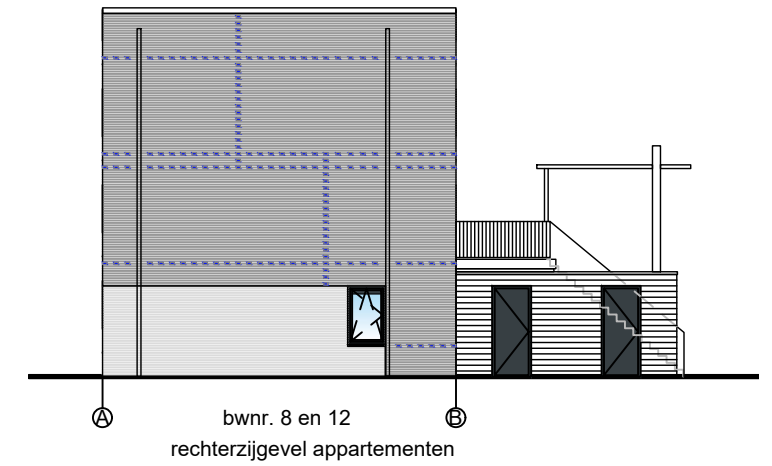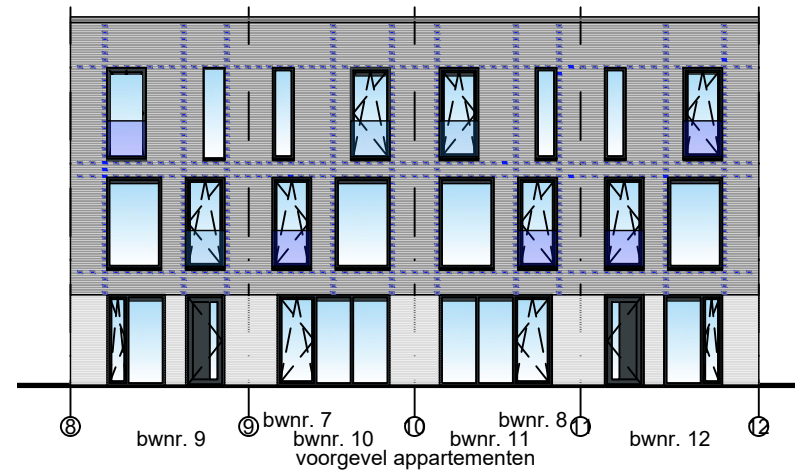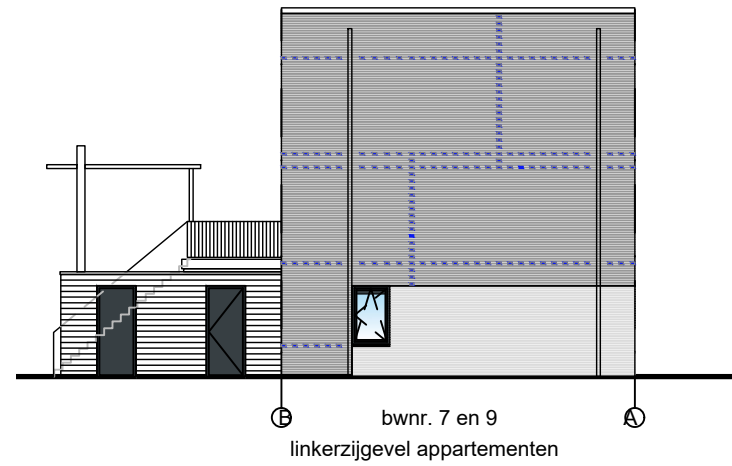

Gevels en doorsnede bwnr. 7 t/m 12
plannr: K180727 blok appartement

datum: 1-7-2019
getekend: H.Slooyer
schaal: 1:200
formaat: A3

Korffler
ARCHITECTEN