
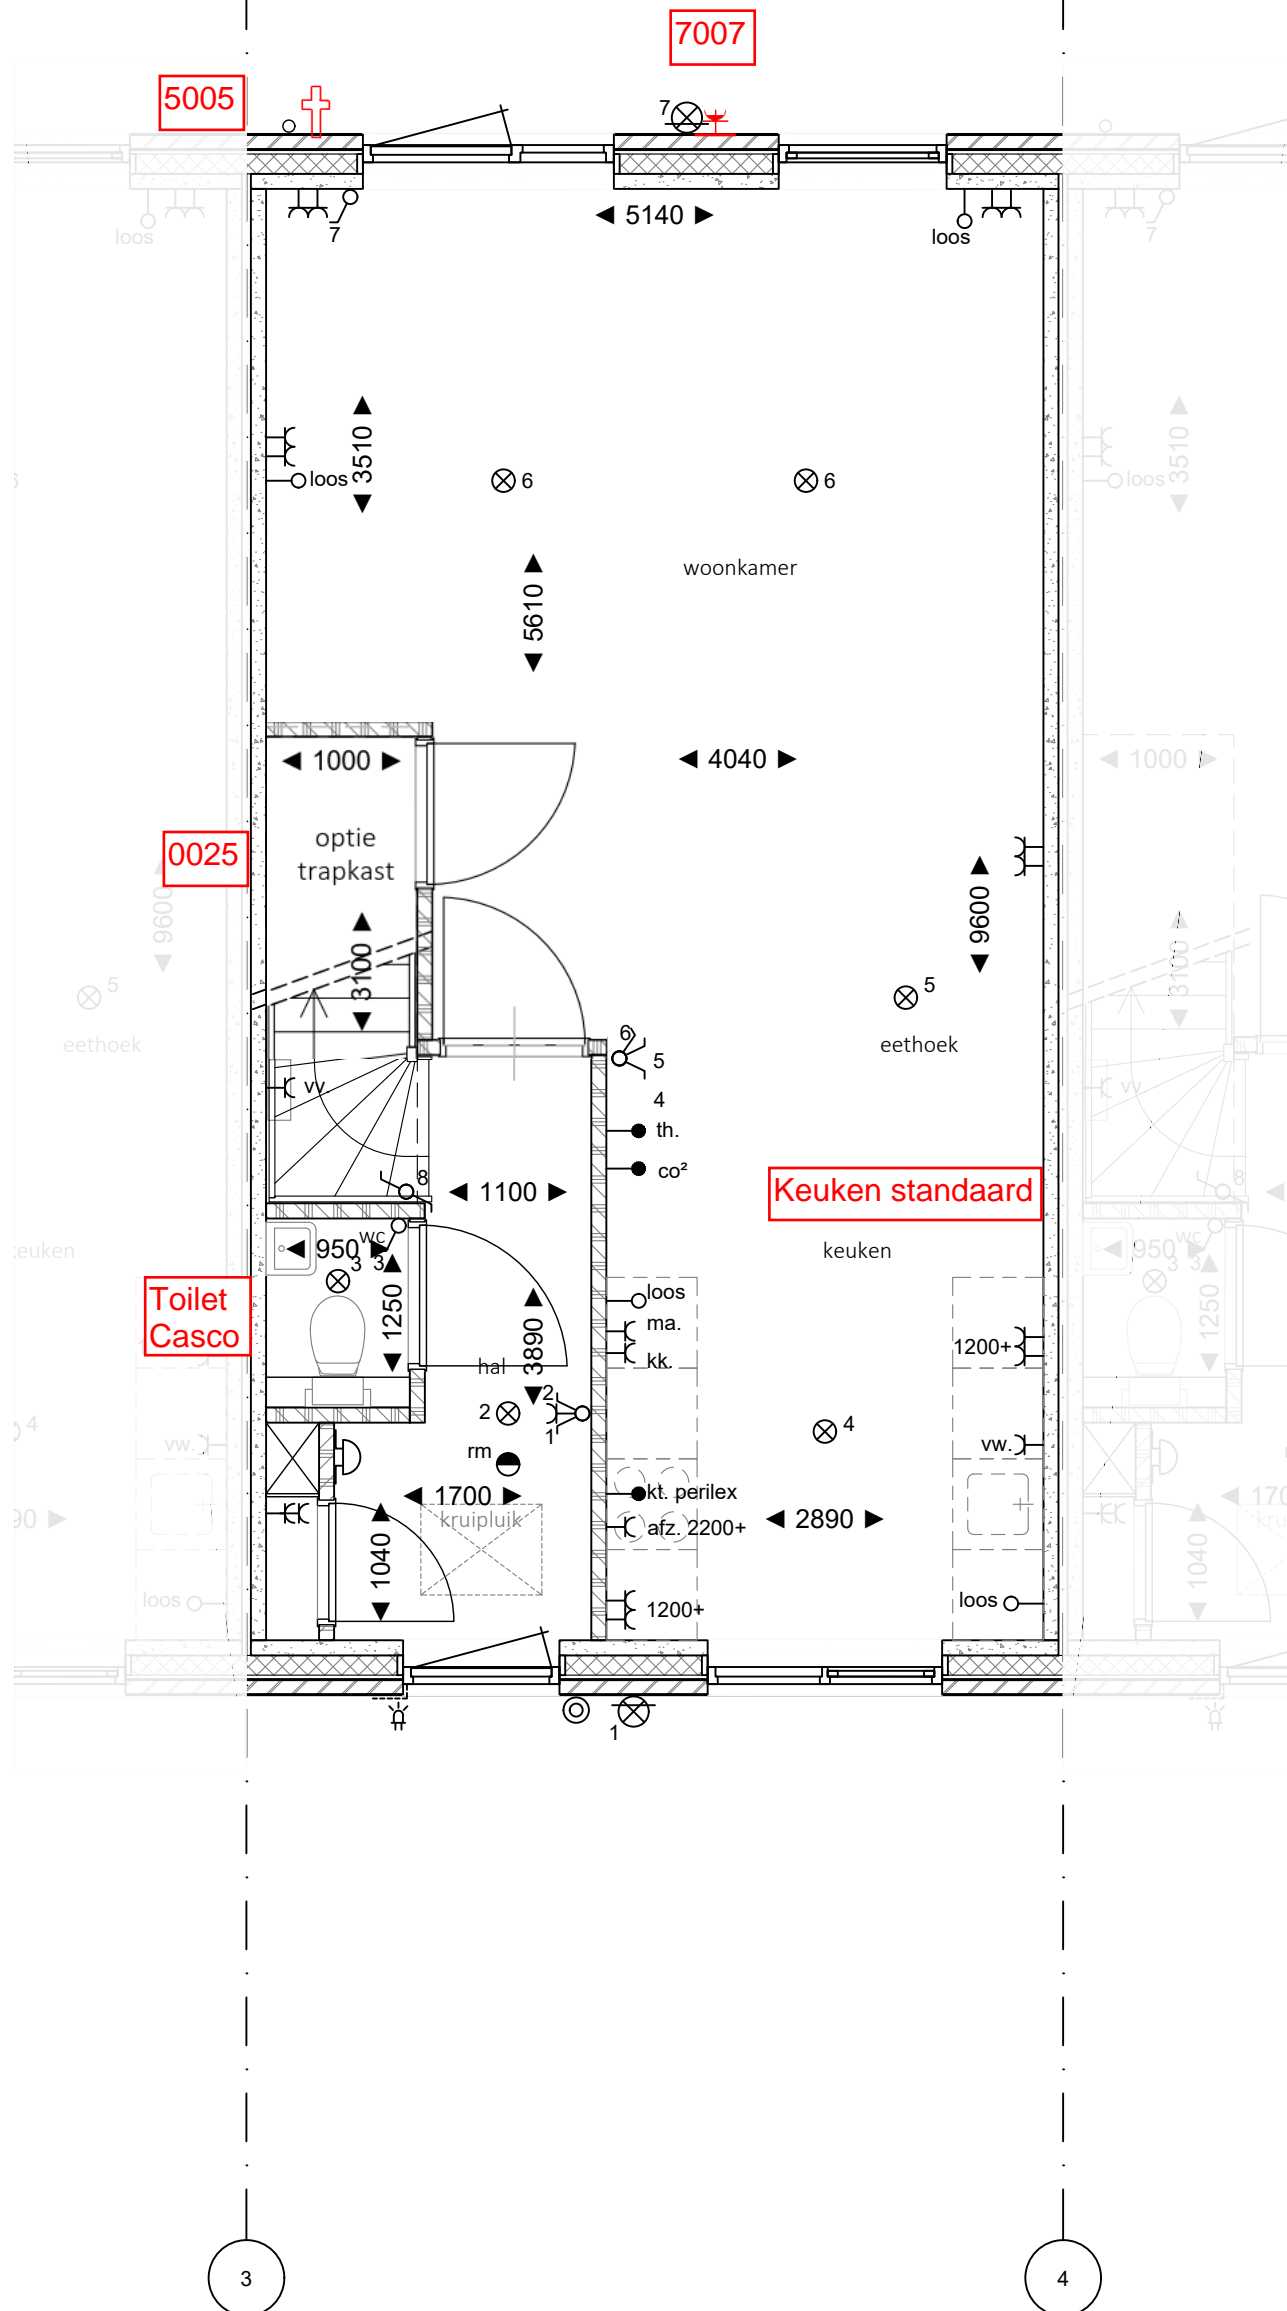


Bn 3

d.d. 23-3-2020

V1

A.4 deuren
standaard

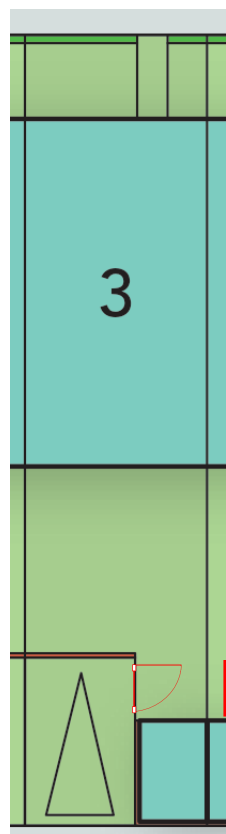

NB :

1. Meer- minderwerk tekening op basis van circamaten. Aan deze tekening kunnen geen rechten worden ontleend.
2. Spelingen/lichtpunten in plafond kunnen een afwijking hebben van 20 cm ivm V-naden

Bouwnr.: 3
beganeg grond

plannr: K180727

W3beg


datum: 1-7-2019

getekend: H.Slooyer

schaal: 1:50

formaat: A3

Korfer
ARCHITECTEN

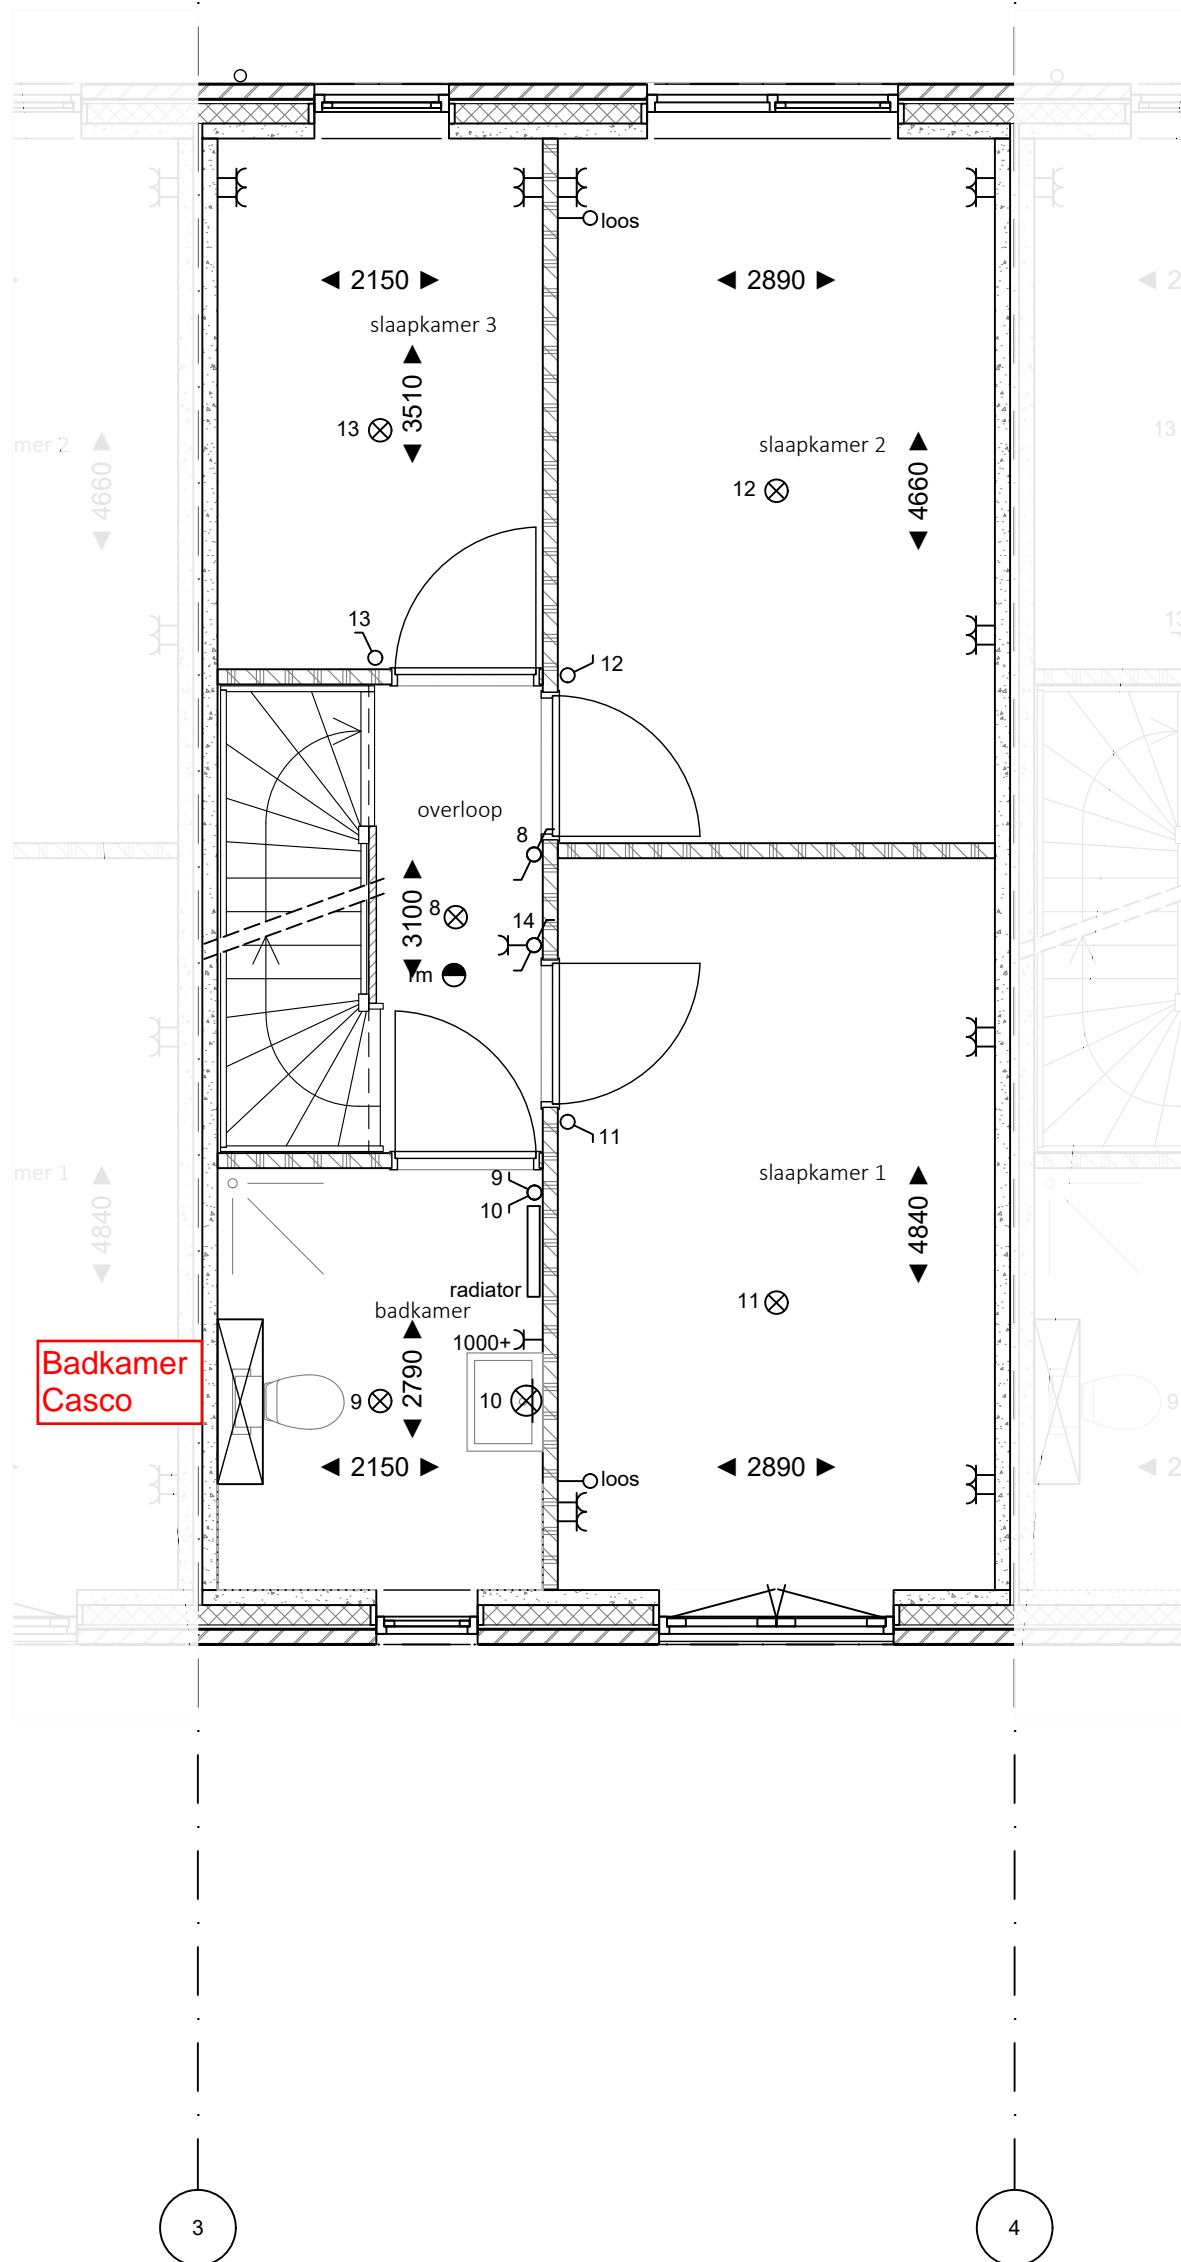


Bouwnr.: 3
1e verdieping

plannr: K180727

W3verd1

datum: 1-7-2019
getekend: H.Slooyer
schaal: 1:50
formaat: A3

Korffler
ARCHITECTEN

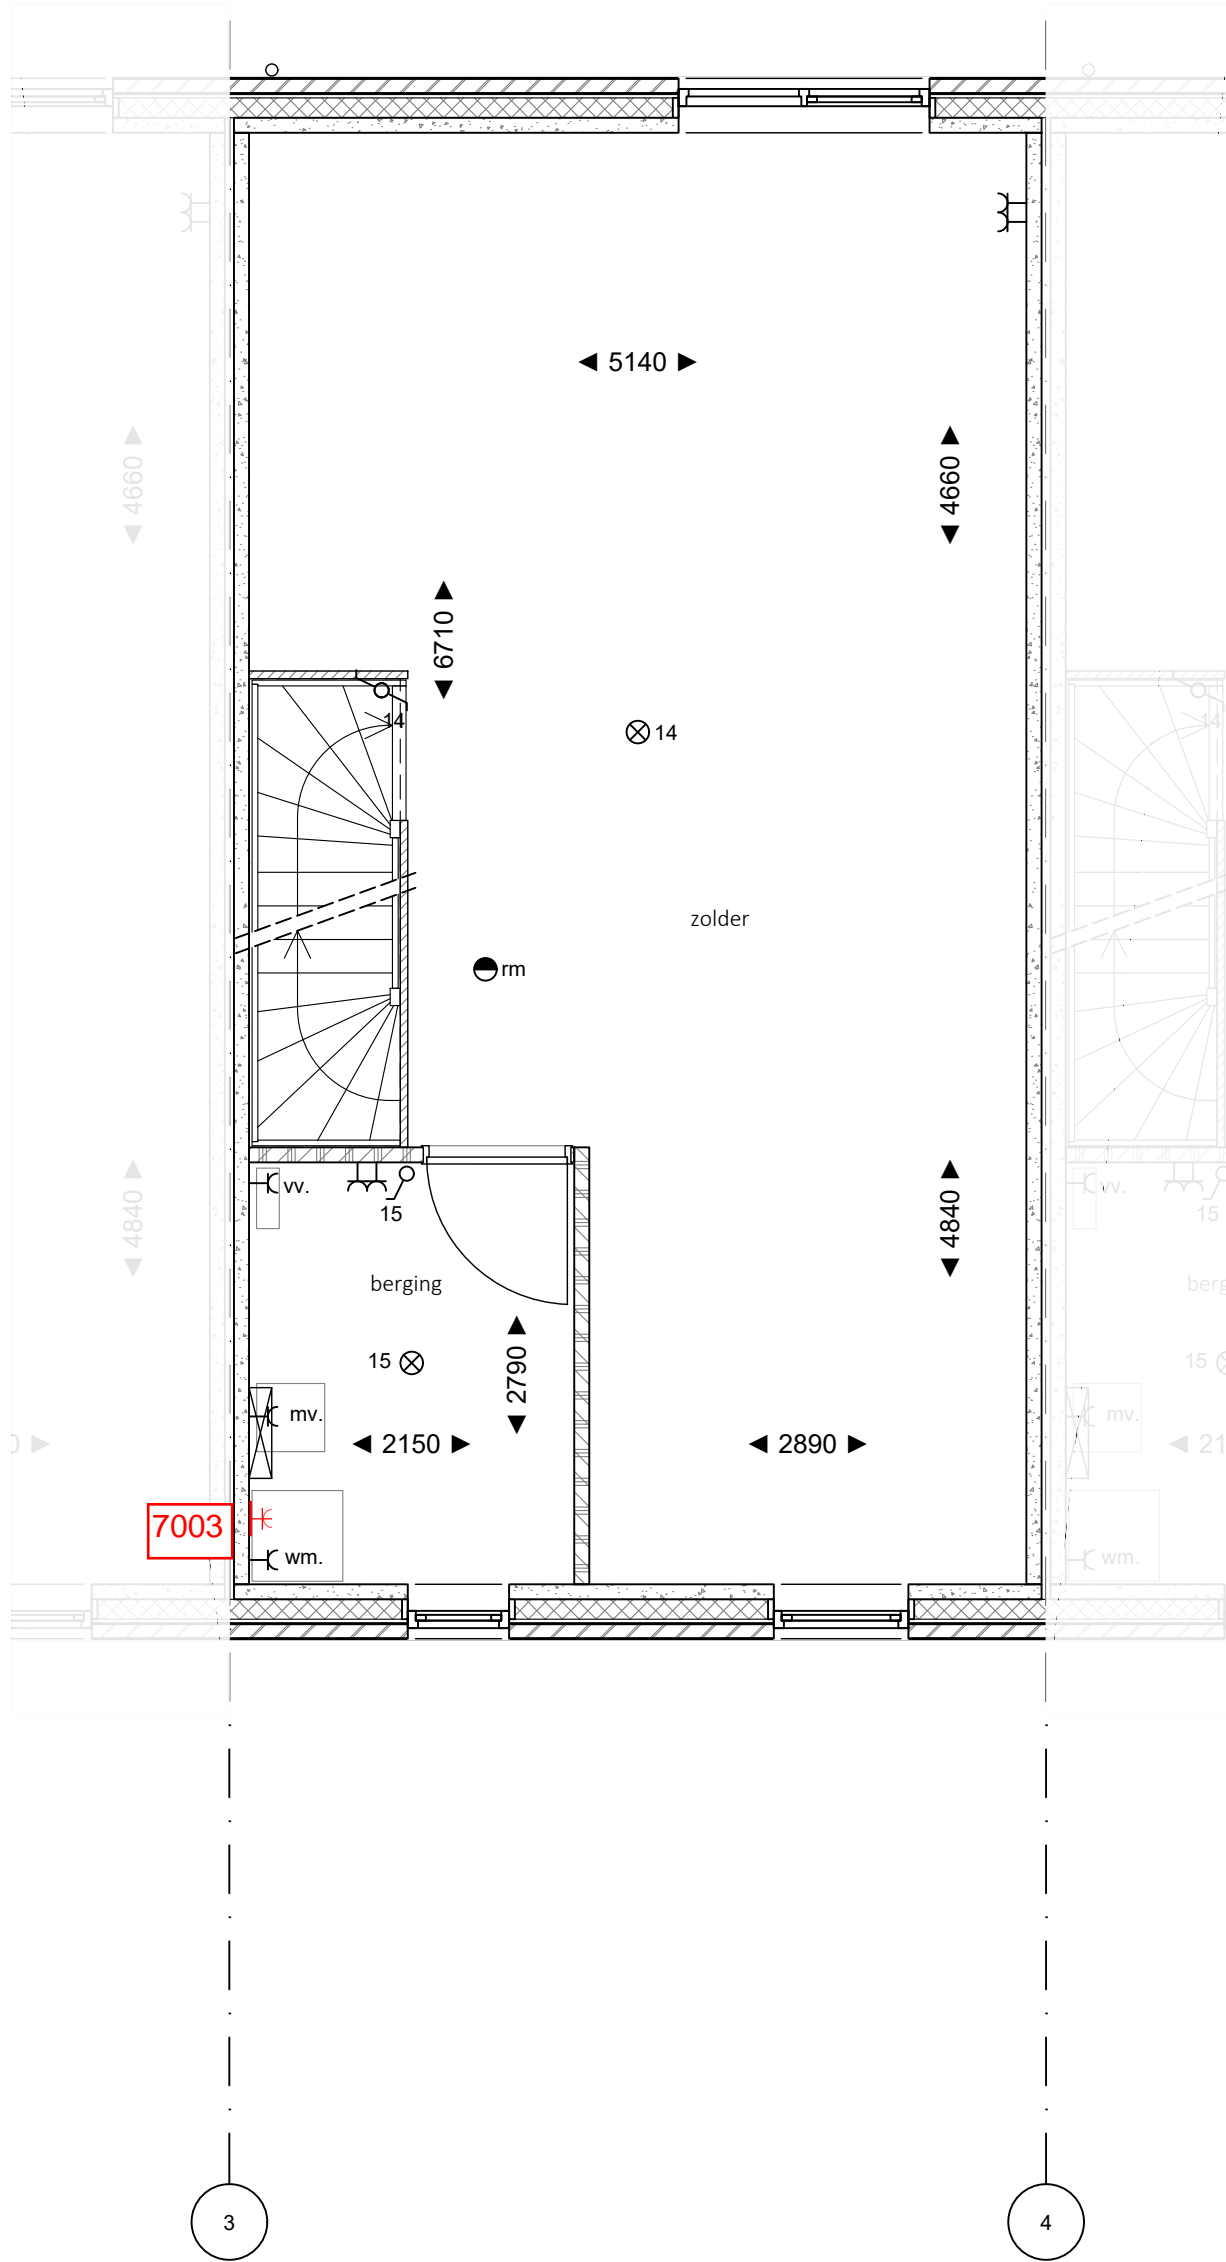

Bouwnr.: 3
 2e verdieping
 plannr: K180727

W3verd2

datum: 1-7-2019
 getekend: H.Slooyer
 schaal: 1:50
 formaat: A3

Korffler
 ARCHITECTEN